


Реконструкция общежитий НИ ИргТУ по ул. Игошина в г. Иркутске




Объекты реконструкции

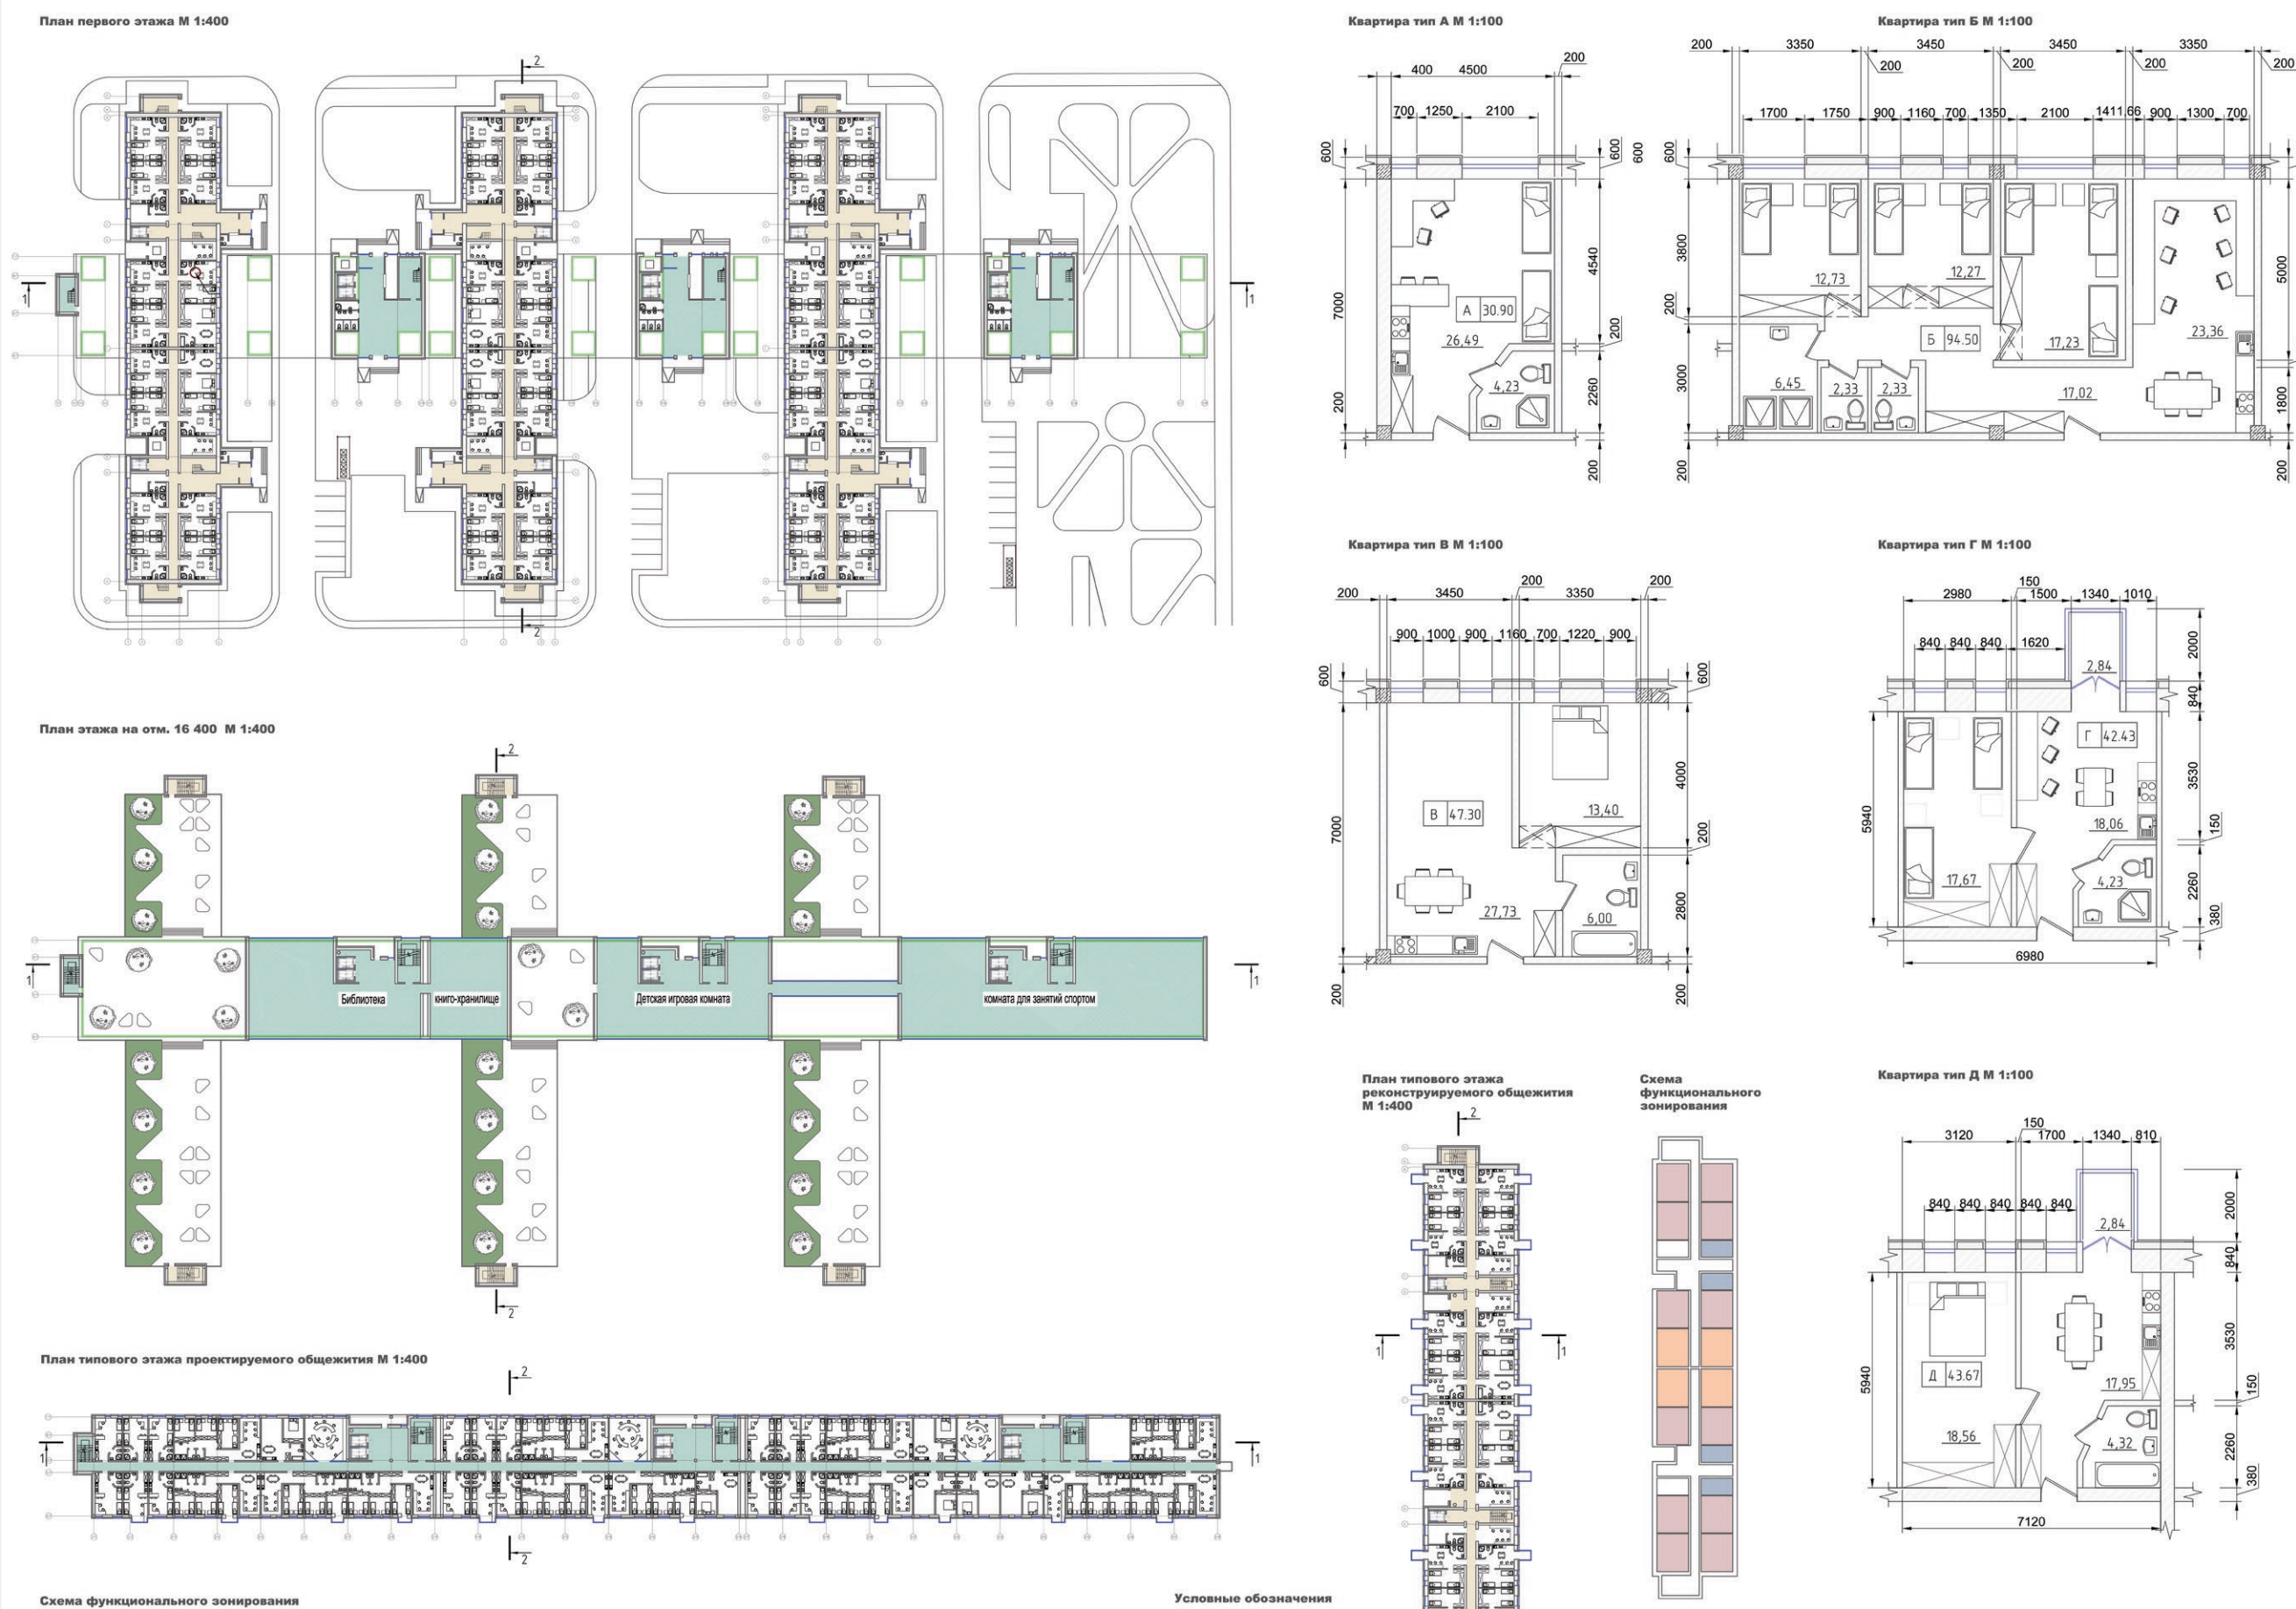

Опорный план



Схема ПЗУ, М 1:1000

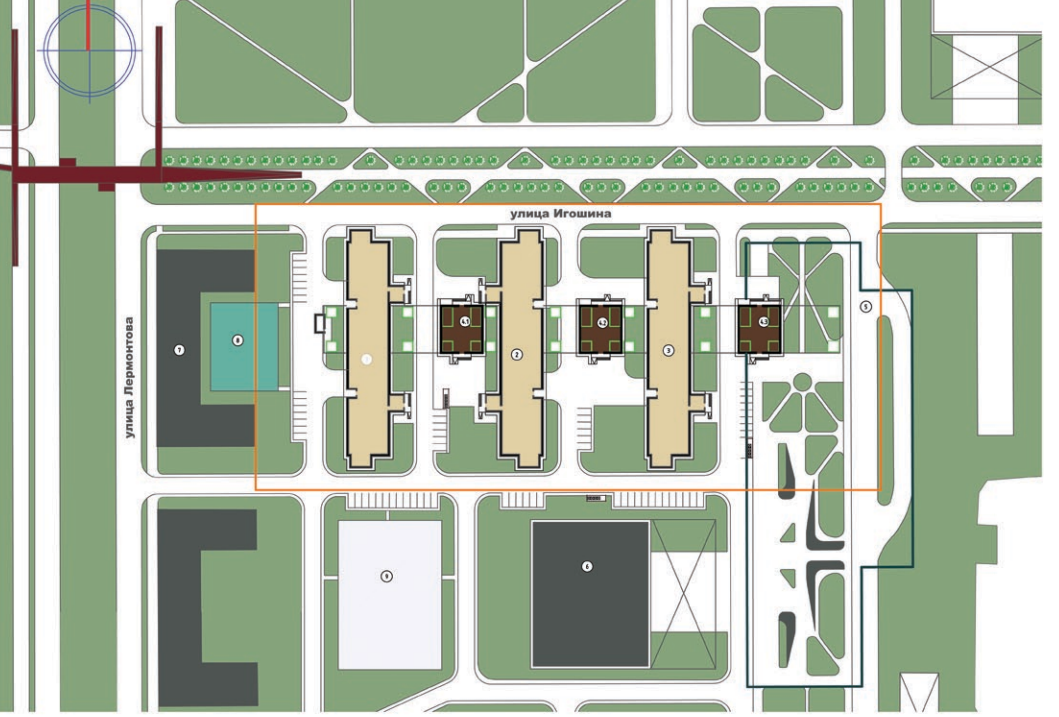

Технико-экономические показатели

№	Наименование	Площадь в условных единицах
1	Площадь участка в границах благоустройства	2,29 Га
2	Площадь покрытия	0,31 Га
3	Площадь озеленения в границах благоустройства (в пр.ч. озеленении)	1,38 Га
4	Площадь застройки	0,10 Га

№	Наименование	Объем в условных единицах
1	Реконстр. общежития №6	1
2	Реконстр. общежития №6	1
3	Реконстр. общежития №7	1
4,1	Проектируемое общежитие	1
4,2	Проектируемое общежитие	1
4,3	Проектируемое общежитие	1
5	Проектируемая парковка, парковка	1
6	Общественный центр	1
7	Спортивная площадка	1
8	Детская площадка	1
9	Спортивная площадка	1

№	Наименование
1	Реконстр. общежития №6
2	Реконстр. общежития №6
3	Реконстр. общежития №7
4,1	Проектируемое общежитие
4,2	Проектируемое общежитие
4,3	Проектируемое общежитие
5	Проектируемая парковка, парковка
6	Общественный центр
7	Спортивная площадка
8	Детская площадка
9	Спортивная площадка
10	Спортивная площадка
Концепция развития территории студгородка ИргТУ

