

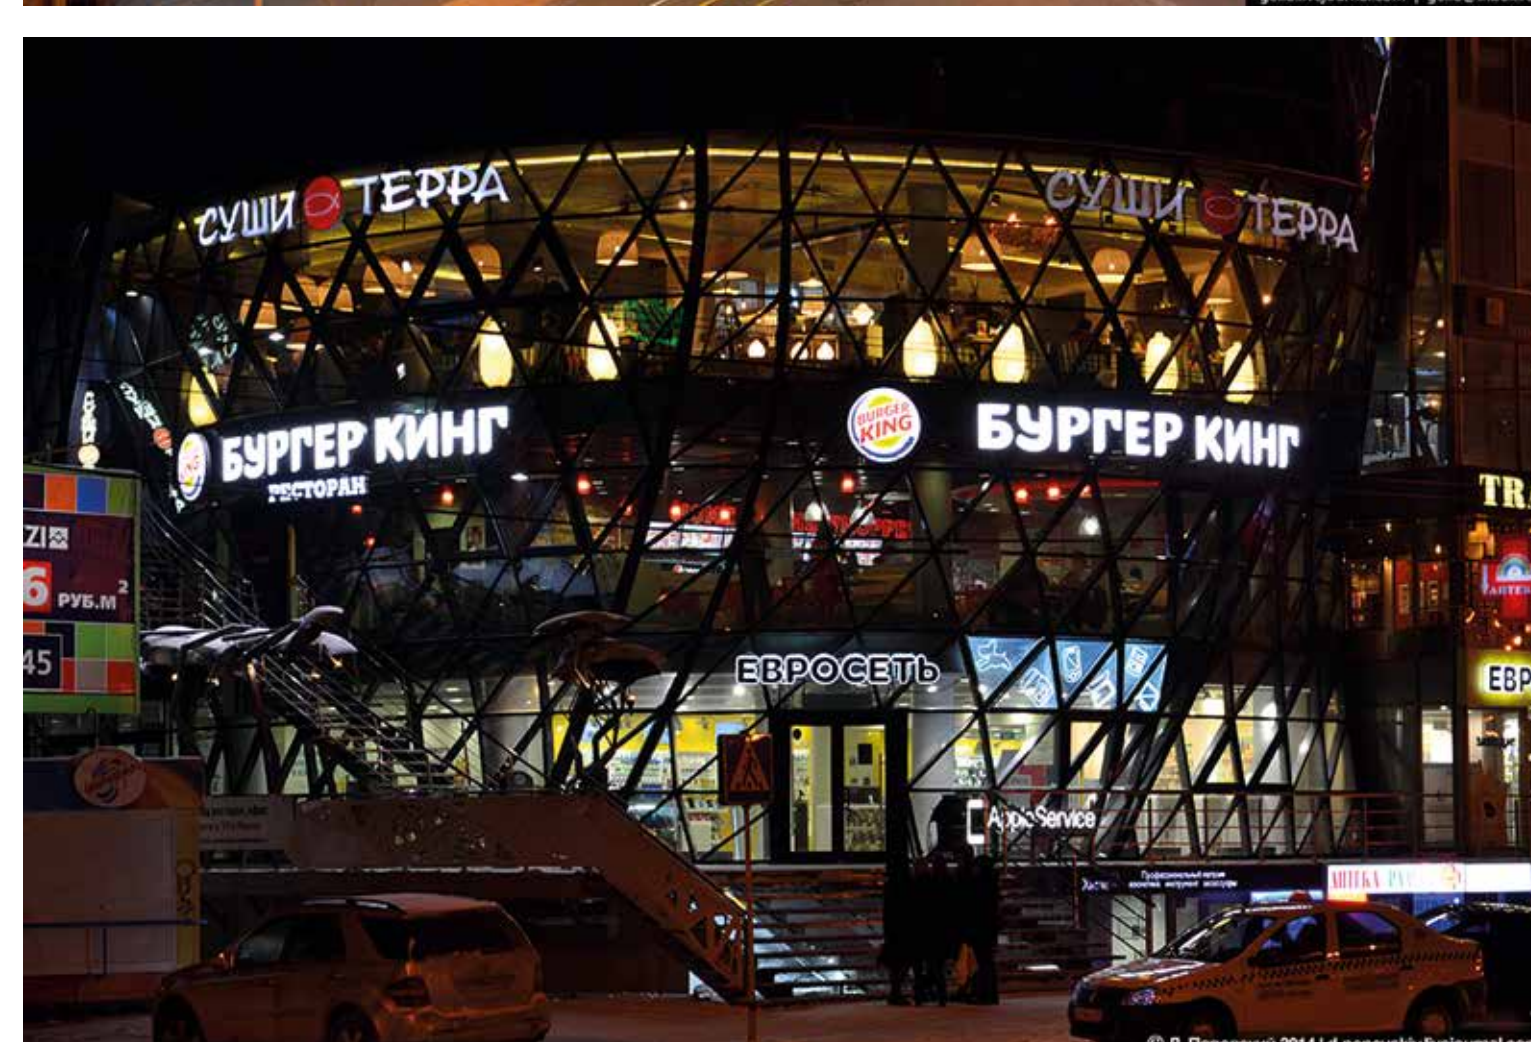
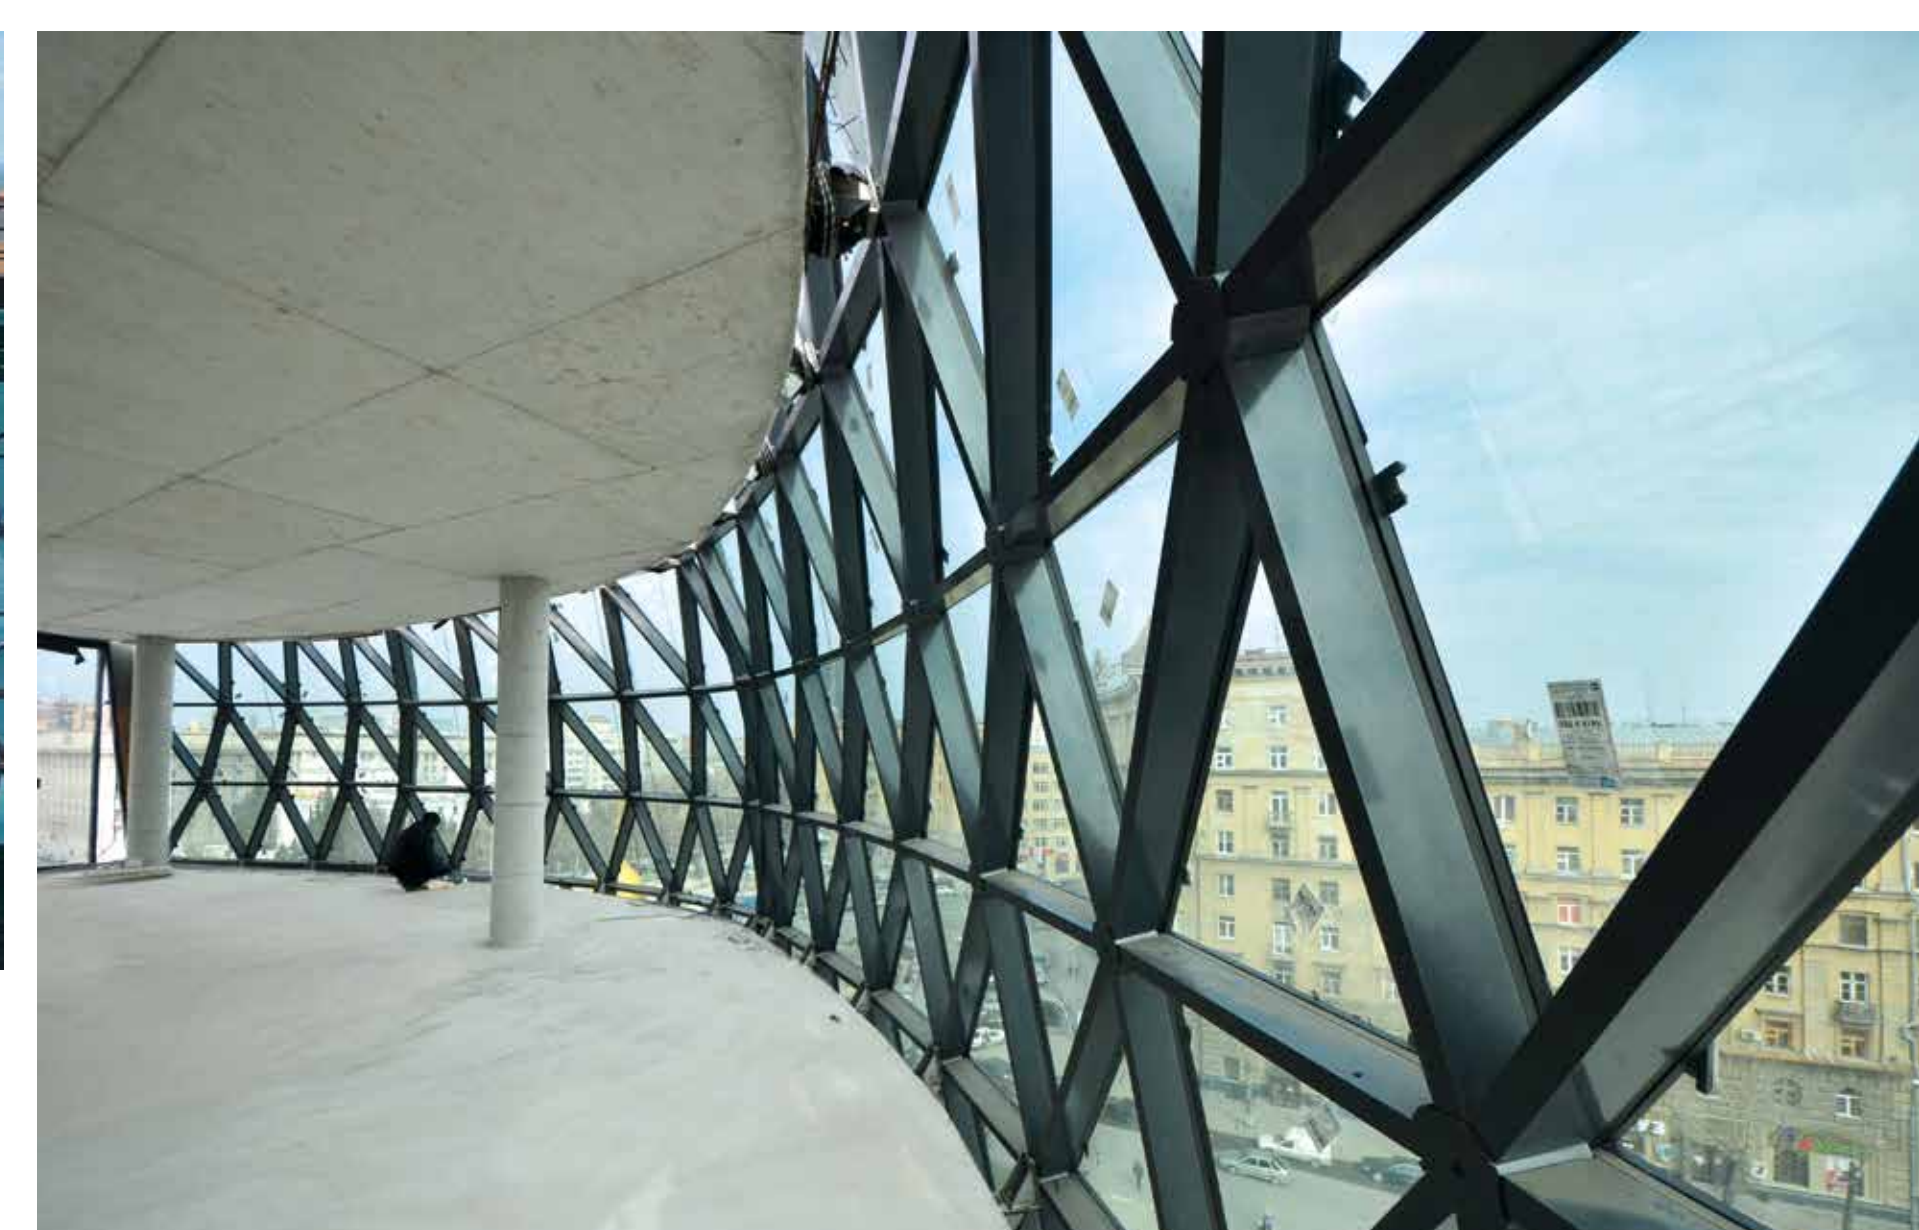
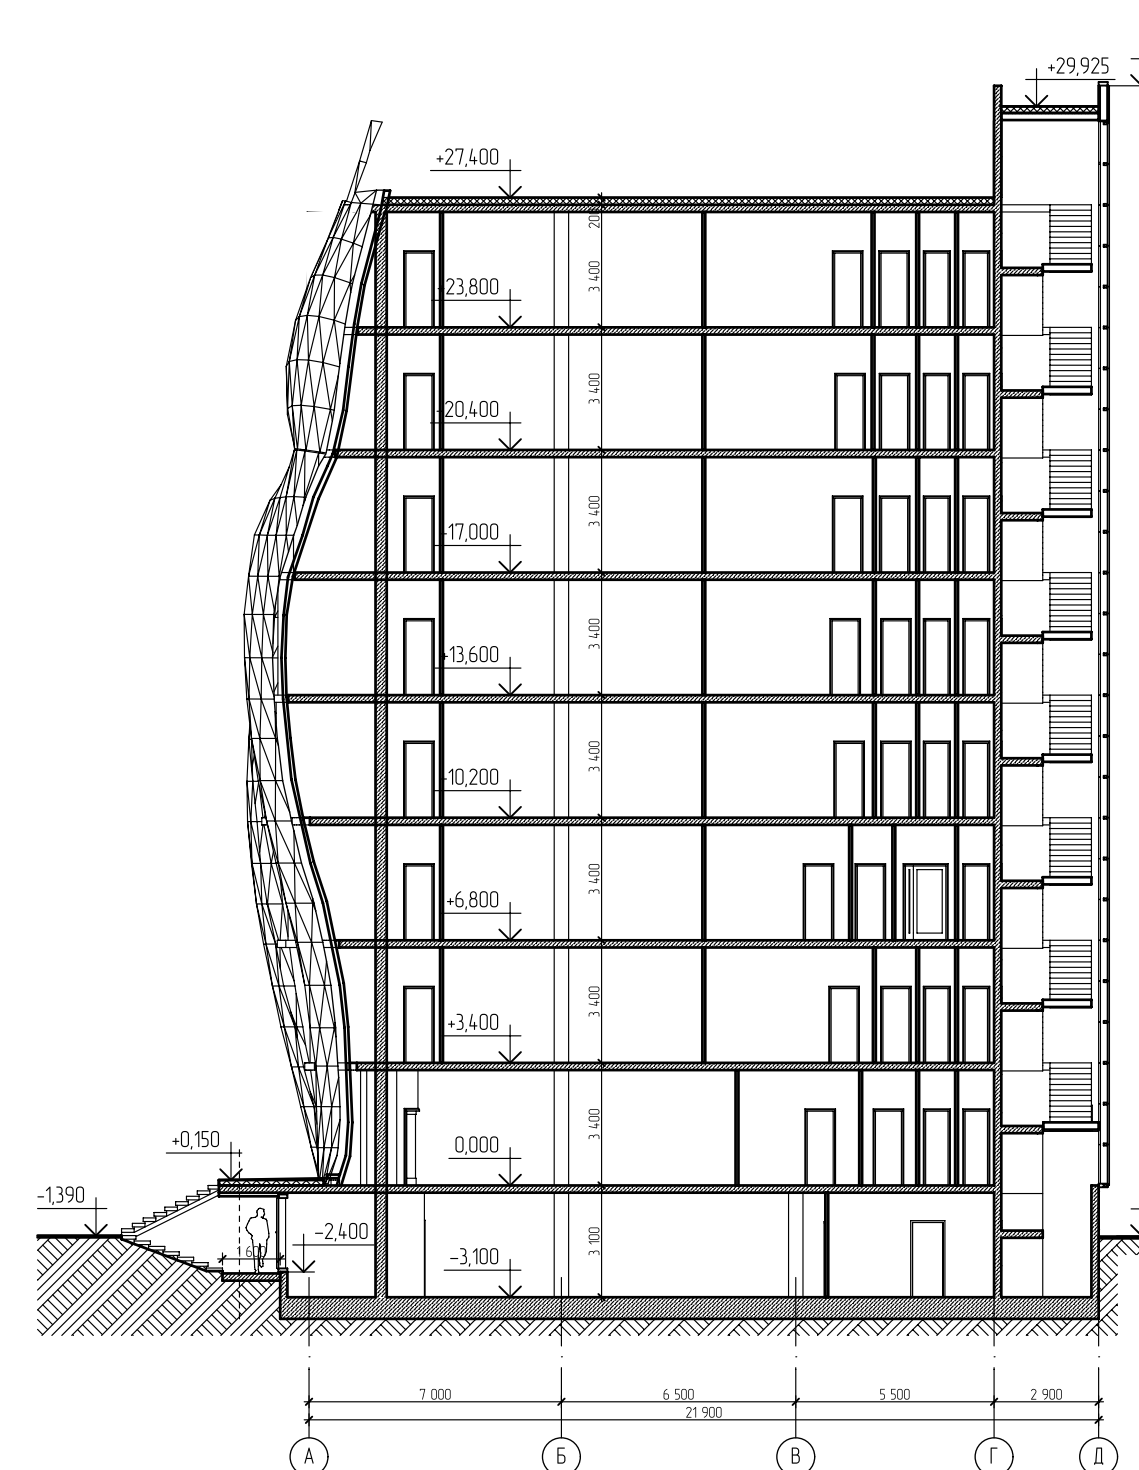
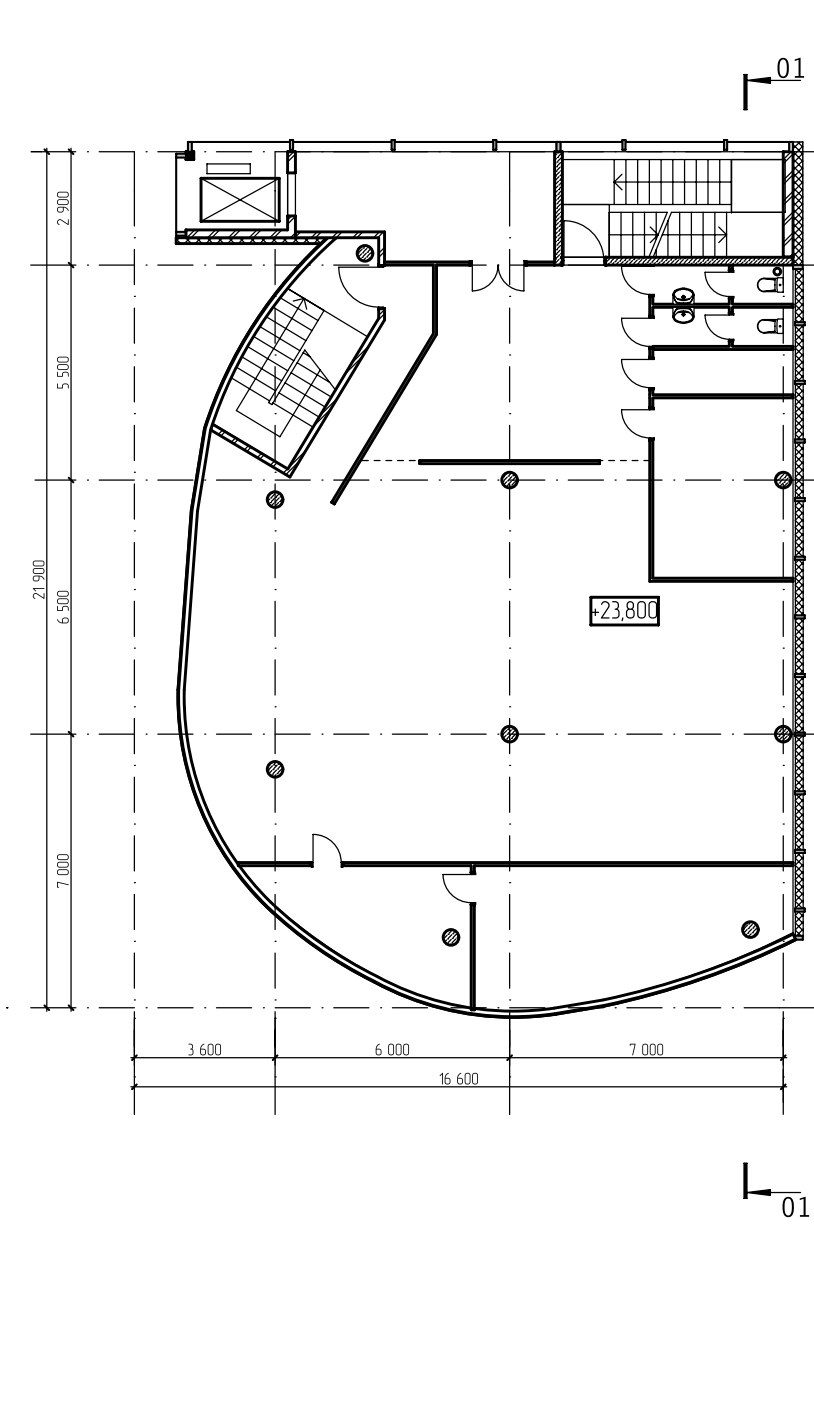


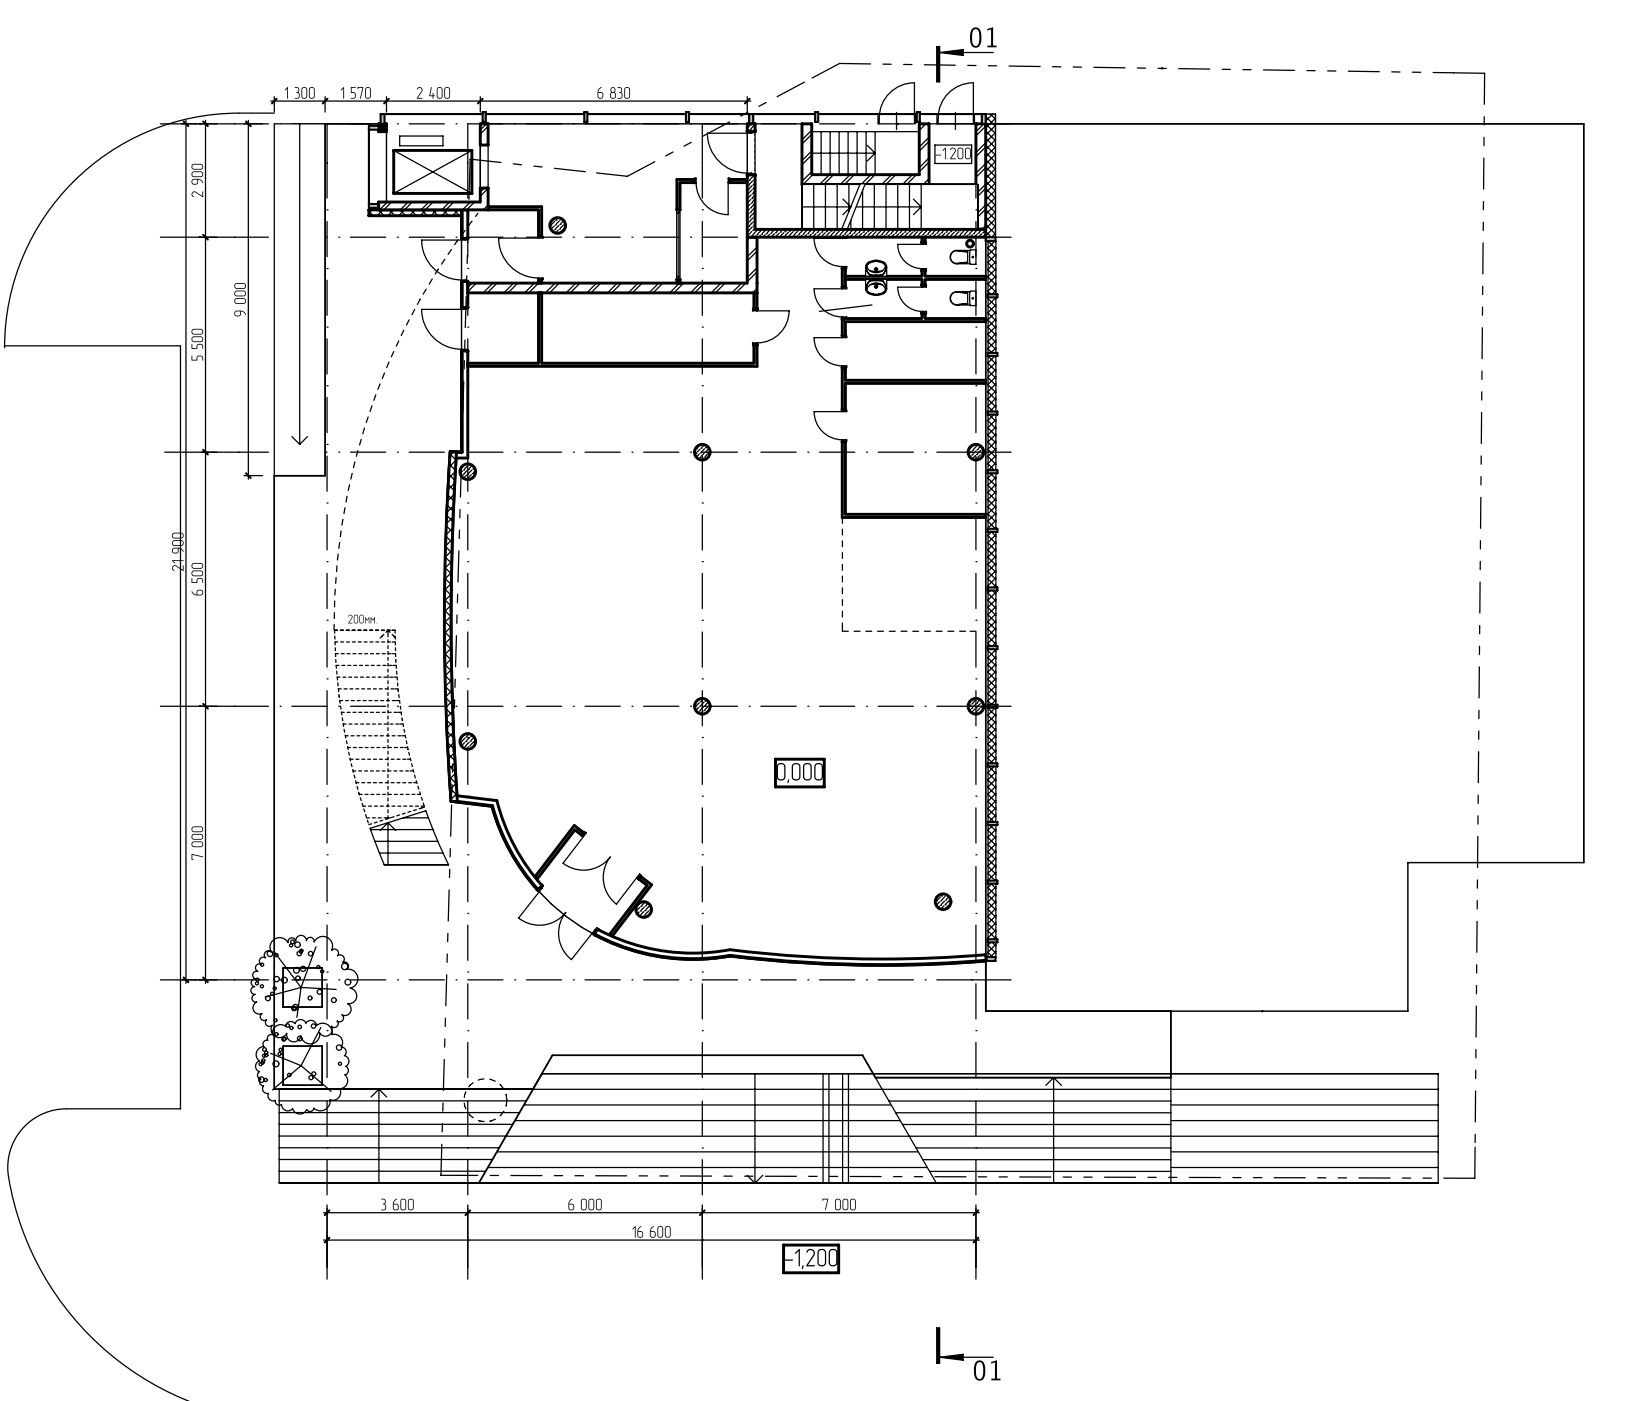

план цокольного этажа

план на отметке 0.0 м

план на отметке 20.400 м

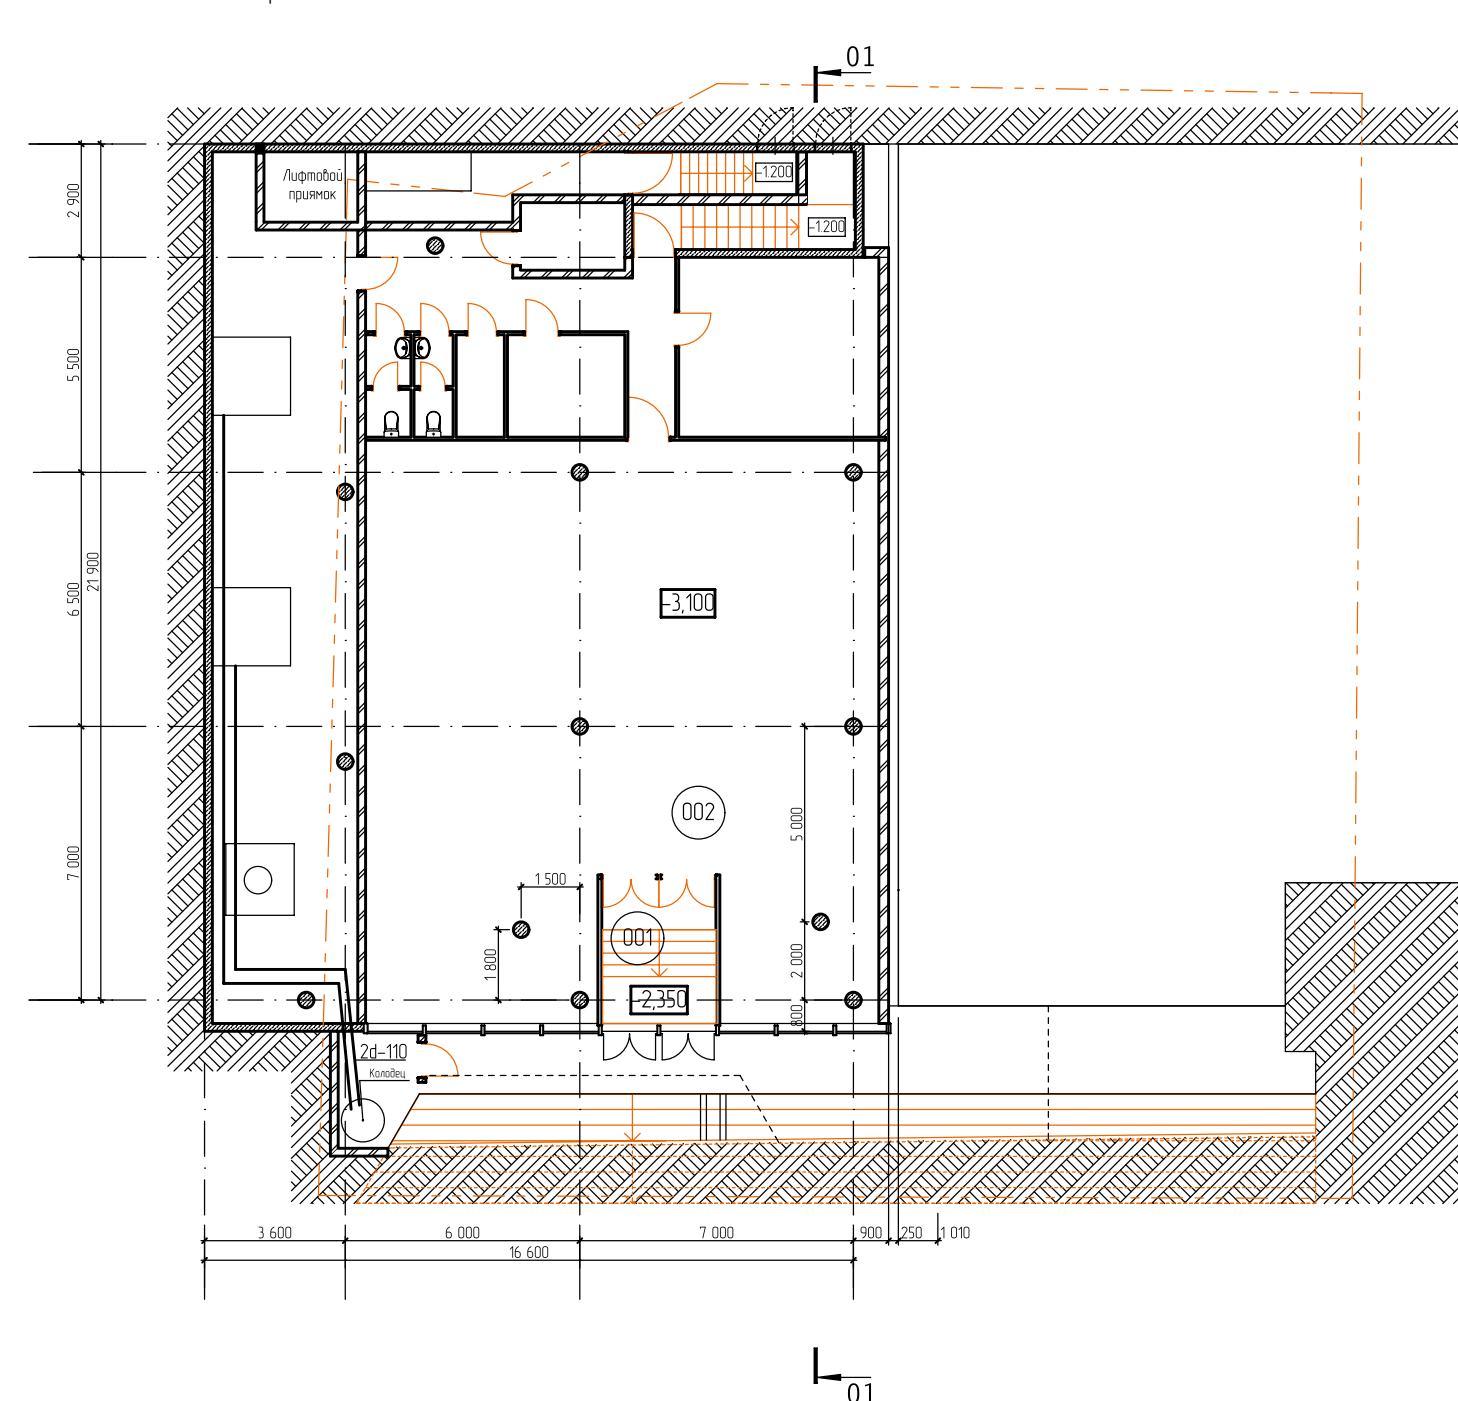

## Офисное здание «Бутон» в Новосибирске

Площадь 2 750 м<sup>2</sup>  
 Проект 2010 – 2011  
 Строительство 2011–2012  
 Проект Space Construction («Несущие системы»)  
 Идея Д.В. Герасимов  
 Генеральный конструктор А. Кашин  
 Архитектор Е. Савин  
 Архитектор-конструктор Т. Уколова  
 Рабочие чертежи  
 В. Филиппов, Т. Насыров / студия «КиФ»

Здание высотой 32 м с фасадом свободной формы в центре Новосибирска. Форма стеклянного бутона-цветка бросает вызов суровой сибирской зиме. Фасад здания – сетчатая структура по технологии SpaceStructure: цилиндрическая узловая система с прямоугольной трубой, однослойная структура в треугольной геометрической поверхности. Каждый узел составлен из алюминиевого цилиндра и профилированной алюминиевой трубы. Сопроводительные элементы непосредственно связаны с несущей конструкцией. Соединения болтовые. Монтаж производился с помощью альпинистского оборудования.

