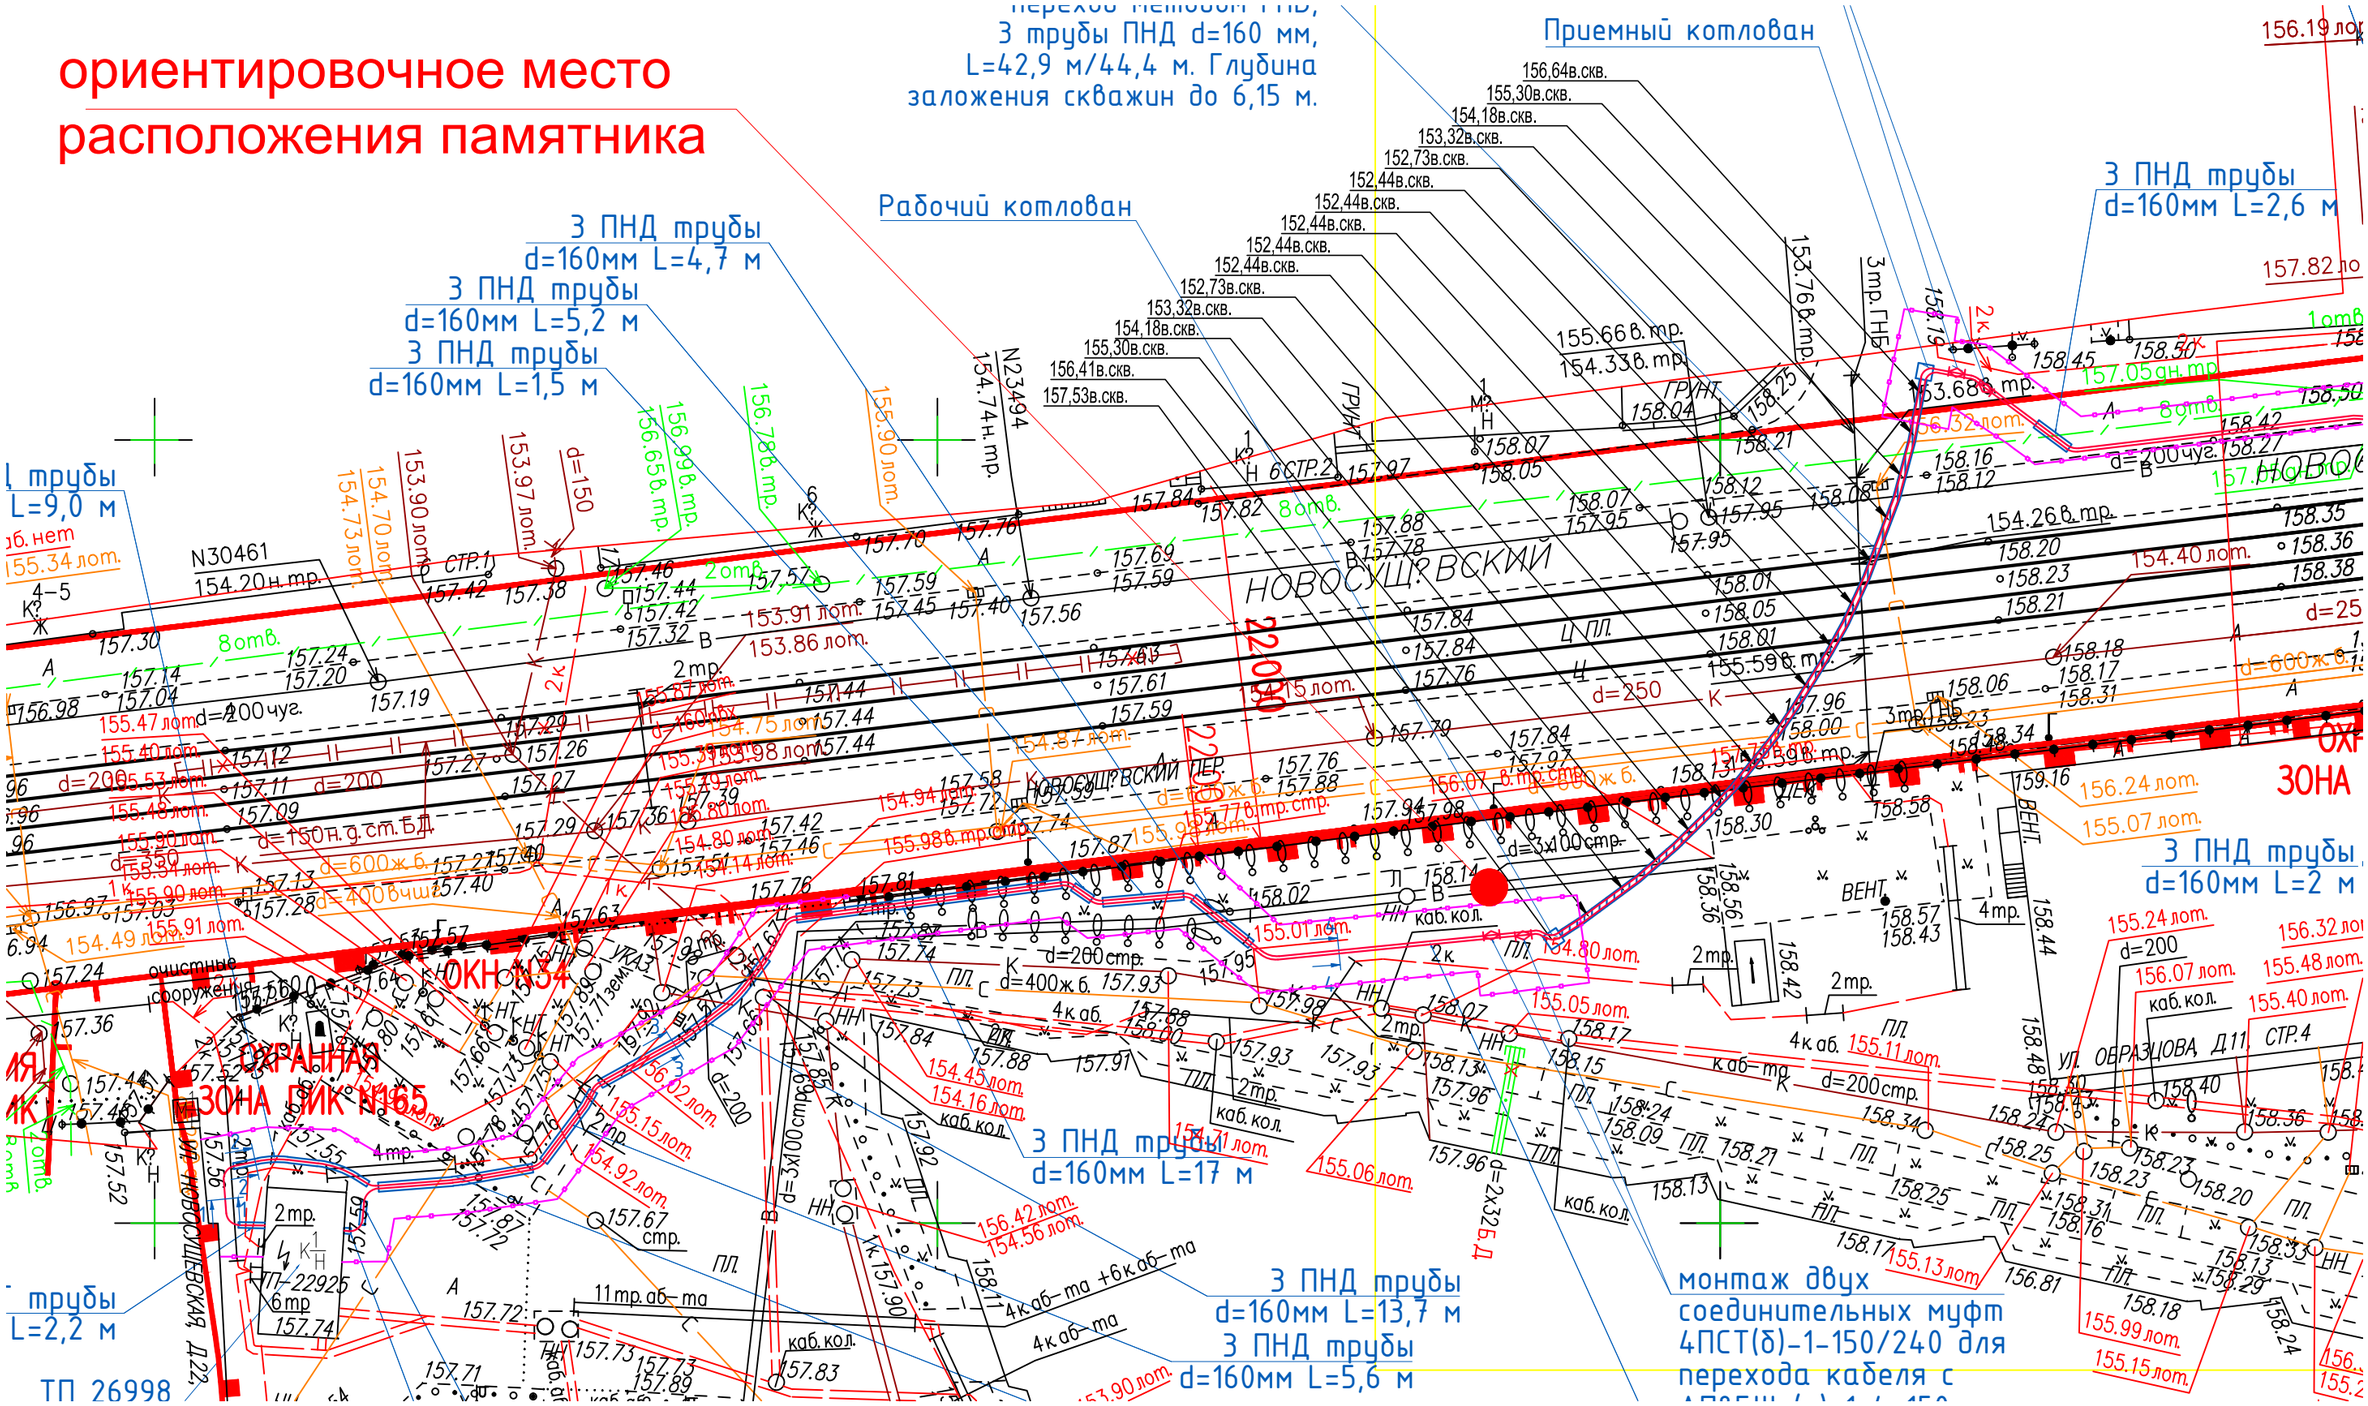
ориентировочное место расположения памятника
переход кеновой ГНБ, 3 трубы ПНД d=160 мм, L=42,9 м/44,4 м. Глубина заложения скважин до 6,15 м.
Приемный котлован
Рабочий котлован
3 ПНД трубы d=160мм L=4,7 м
3 ПНД трубы d=160мм L=5,2 м
3 ПНД трубы d=160мм L=1,5 м
3 ПНД трубы d=160мм L=2,6 м
3 ПНД трубы d=160мм L=2 м
3 ПНД трубы d=160мм L=17 м
3 ПНД трубы d=160мм L=13,7 м
3 ПНД трубы d=160мм L=5,6 м
монтаж двух соединительных муфт 4ПСТ(б)-1-150/240 для перехода кабеля с
ОХРАННАЯ ЗОНА ГИК №165
ОКН №34
ОХРАННАЯ ЗОНА
НОВОСУЩЕВСКИЙ
НОВОСУЩЕВСКИЙ ПЕР.
УЛ. ОБРАЗЦОВА Д11 СТР.4
ТП 26998