

Концепция

Основная цель проекта это создание экономичной и многофункциональной линейки МАФов.

Название "T+", расшифровывается как "Тетрис +", "чуть больше чем тетрис", другими словами, что то с первого взгляда простое как тетрис, но в тоже время предлагающее неограниченное число комбинаций и сценариев использования.

Т+ это набор простых элементов, создающих многофункциональное пространство, стимулирующее пользователей к общению и развитию общественной жизни.

В разделе номенклатура представлена полная линейка МАФов, а в разделе Базовый комплект, представлены возможные наборы МАФов в соответствии с ориентированием на конкретную социальную группу, тем не менее МАФы можно собирать и в другие наборы, обеспечивая другие функции, например ярмарки и тд.

"Почему на площадке не будут распивать алкоголь и мусорить"

Наиболее действенной мерой для контроля состояния жилой среды, является уровень вовлеченности населения в ее использование, когда люди ценят место и считают его своим домом, то само сабой произойдет замещение замусоренного маргинального пространства на благоустроенное и ухоженное. В проекте предлагается качественное, многофункциональное пространство, которое должно привлечь использование и заботу о нем.

Материалы / Конструктив

Вариант 1. Каркас - сварные или сборные металлические прямоугольные профиля, обшивающиеся крашенной фанерой в соответствии с номенклатурой и технологиями Romania.

Вариант 2. Использование конструктивной фанеры, как для конструктива, так и для финишного покрытия.

Варианты конструктивных схем могут меняться в зависимости от размера и типа МАФа.

Поверхности для сидения покрываются натуральным деревом.

Социальные группы и сценарии использования

Родители с детьми

Детская площадка состоит из простых с точки зрения конструктива и разнообразных с точки зрения использования элементов:

-Ларек; -Лавочки; -Качели; -Песочница; -Многофункциональная "горка"; -Кашпо

Упор сделан на места для игры для детей и отдыха для родителей.

Подростки \ Молодёжь

Для этой группы упор сделан на места для общения и занятия спортом:

-Ларек; -Лавочки; -Трибуна; - Пин Понг; -Паркур; -Воркаут; -Скейтборд рампа

Взрослые

Самая мунтифункциональная зона предполагающая использование не только взрослыми, но и в случае торжеств и празднований всеми группами населения. Тем не менее в основное время ориентирована на взрослых людей, предполагается использование для общения, встречь, игры в настольные игры, пин понг, ланчей, пикников, шашлыков, музыкальных концертов:


-Ларек; -Лавочки; -Столы; -Сцена; -Пин Понг; -Кафе; - Кашпо

Пожилые

Предполагается использование для встречь и общения, игры в шахматы и танцевального клуба, а так же для городского фермерства, в кашпо пожилые люди могут выращивать любимые цветы и растения, что увеличит социальную вовлеченность.

-Ларек; -Лавочки; -Столы; -Сцена; -Кашпо

Генплан Башмаково 1:500

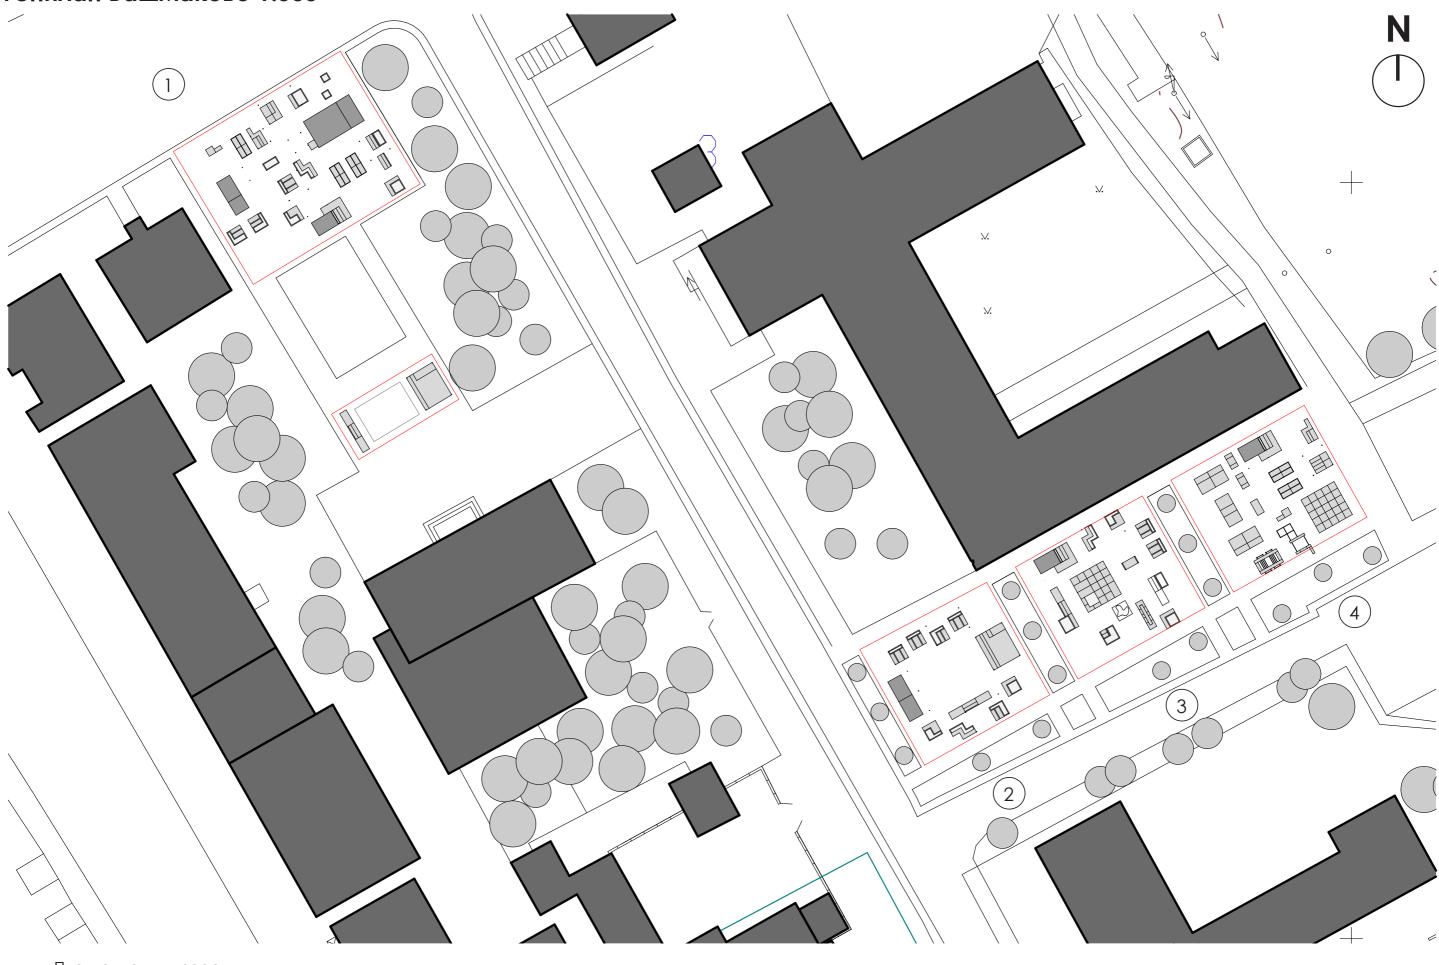


Площадка для взрослых посетителей и всех остальных

2 Площадка для пожилых посетителей


3 Площадка для родителей с детьми

4) Площадка для подростков и молодежи

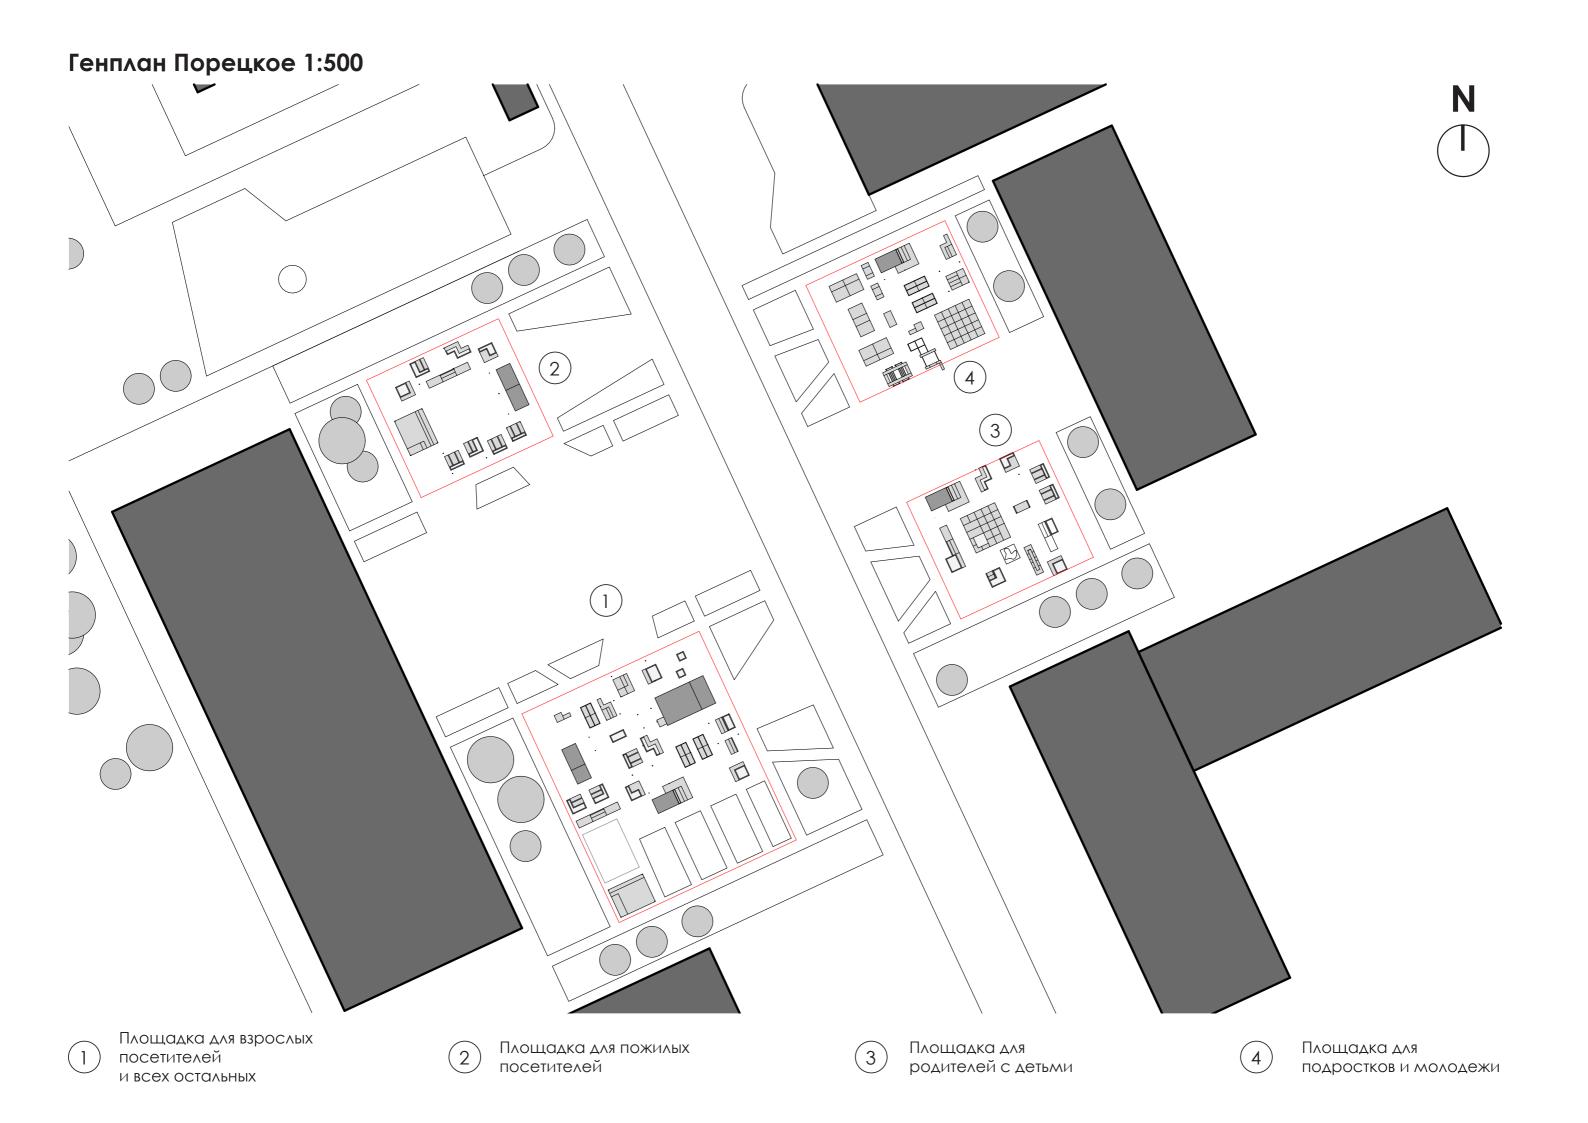

Генплан поселка Новый 1:500 (3) <u>=</u>5 (2)Площадка для взрослых Площадка для пожилых Площадка для Площадка для посетителей родителей с детьми подростков и молодежи посетителей и всех остальных



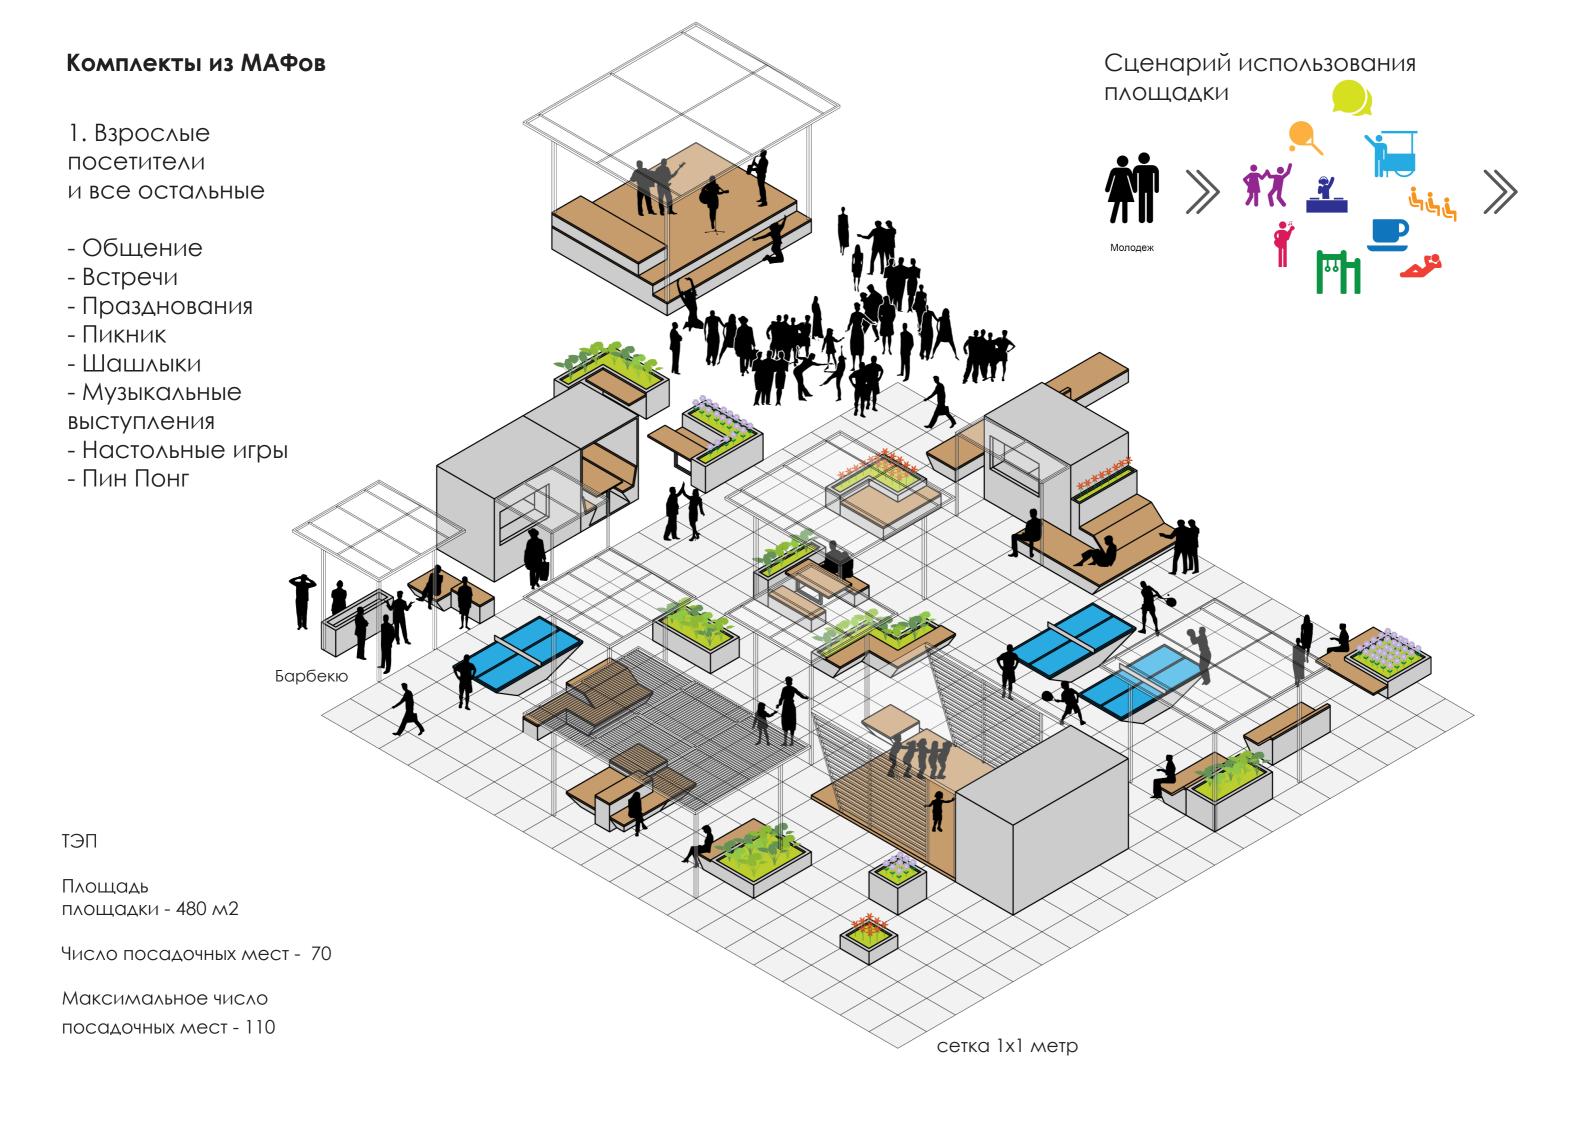



Комплекты из МАФов

2. Пожилые посетители и все остальные


- Общение
- Встречи

ТЭП


Площадь

мест - 70

- Празднования
- Шахматный клуб
- Танцевальный клуб
- Музыкальные выступления
- Настольные игры

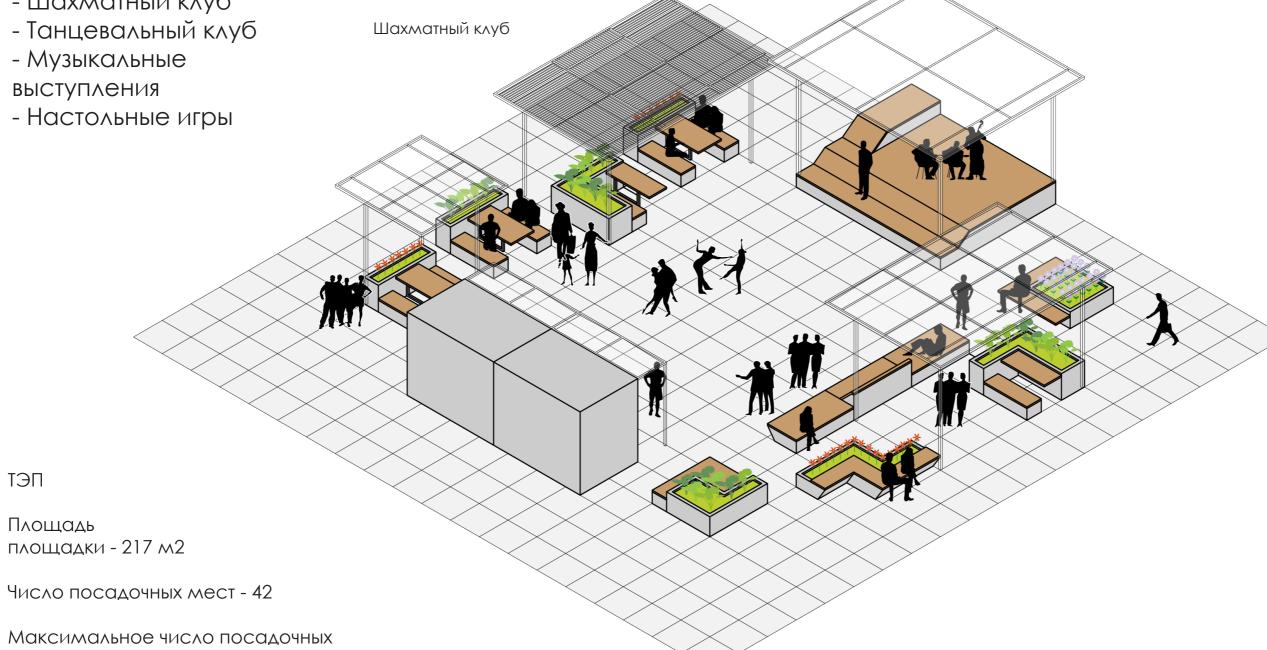

сетка 1х1 метр

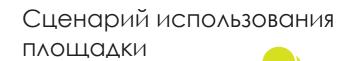











Комплекты из МАФов Сценарий использования площадки 3. Подростки \ Молодеж - Общение - Встречи - Спорт - Скейтборд - Паркур - Настольные игры - Пин Понг ТЭП Площадь площадки - 270 м2 Число посадочных мест - 68 Максимальное число посадочных

сетка 1х1 метр

мест - 85




Комплекты из МАФов

4. Родители с детьми

- Общение
- Отдых
- Игры

Сценарий использования площадки

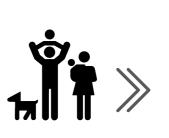















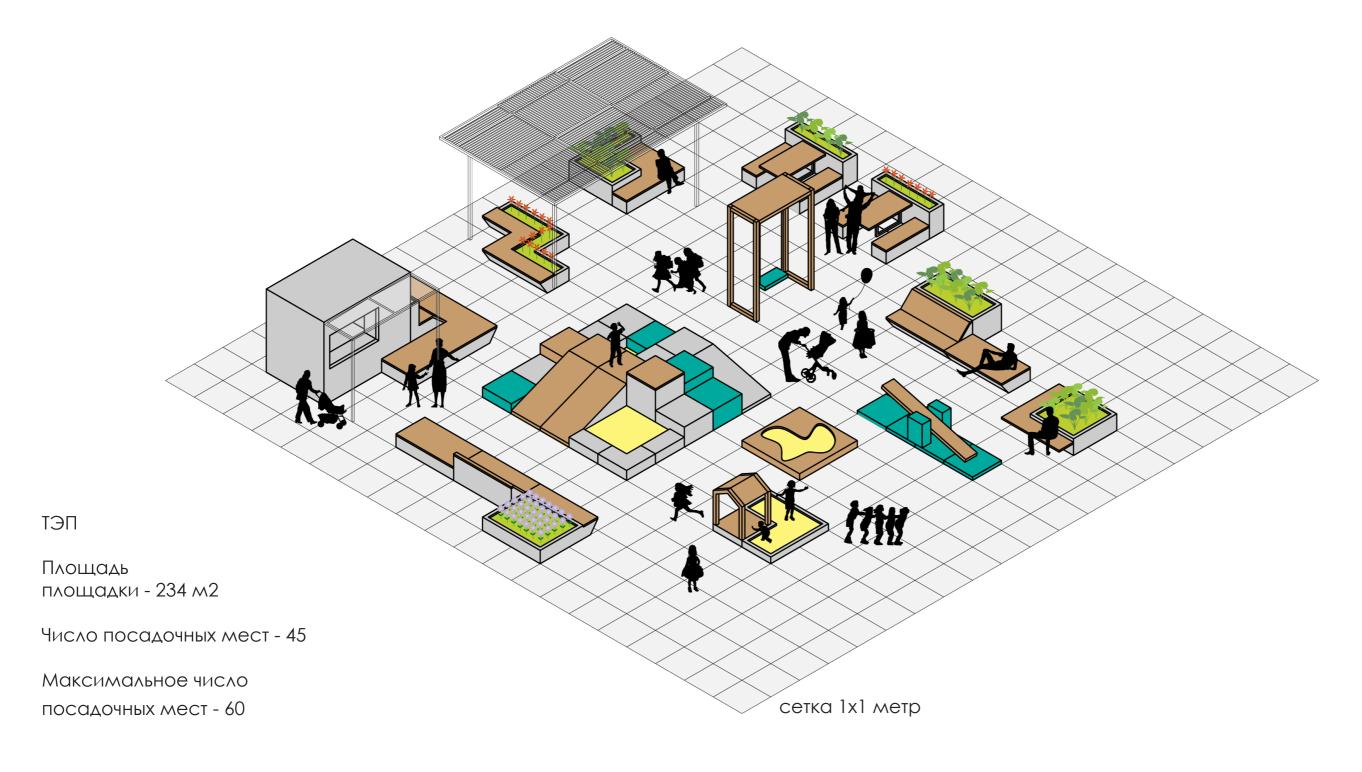



Линейка МАФов


1. Лавочки

себестоимость от 4 до 20 тыс.руб

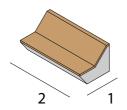


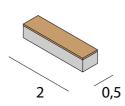


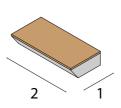

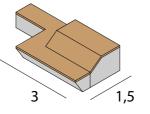




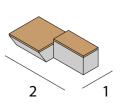


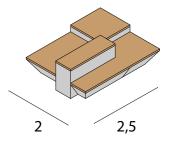



2. Столы

себестоимость от 4 до 20 тыс.руб

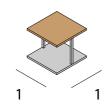

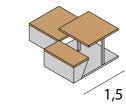

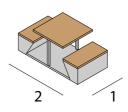


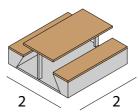






3. Кашпо \ Лавочка + Кашпо


себестоимость от 3 до 15 тыс.руб

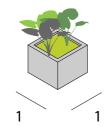


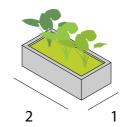


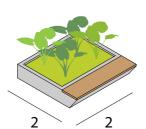

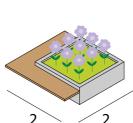

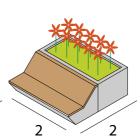


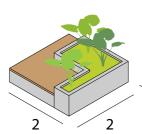


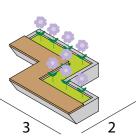


4. Стол + Лавочка + Кашпо

себестоимость от 8 до 12 тыс.руб

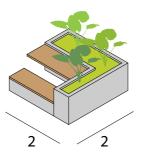

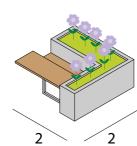

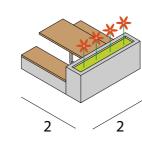

Линейка МАФов

5. Ларек


себестоимость от 50 до 80 тыс.руб



себестоимость от 100 тыс.руб

7. Навес \ Пергола


себестоимость от 30 до 50 тыс.руб

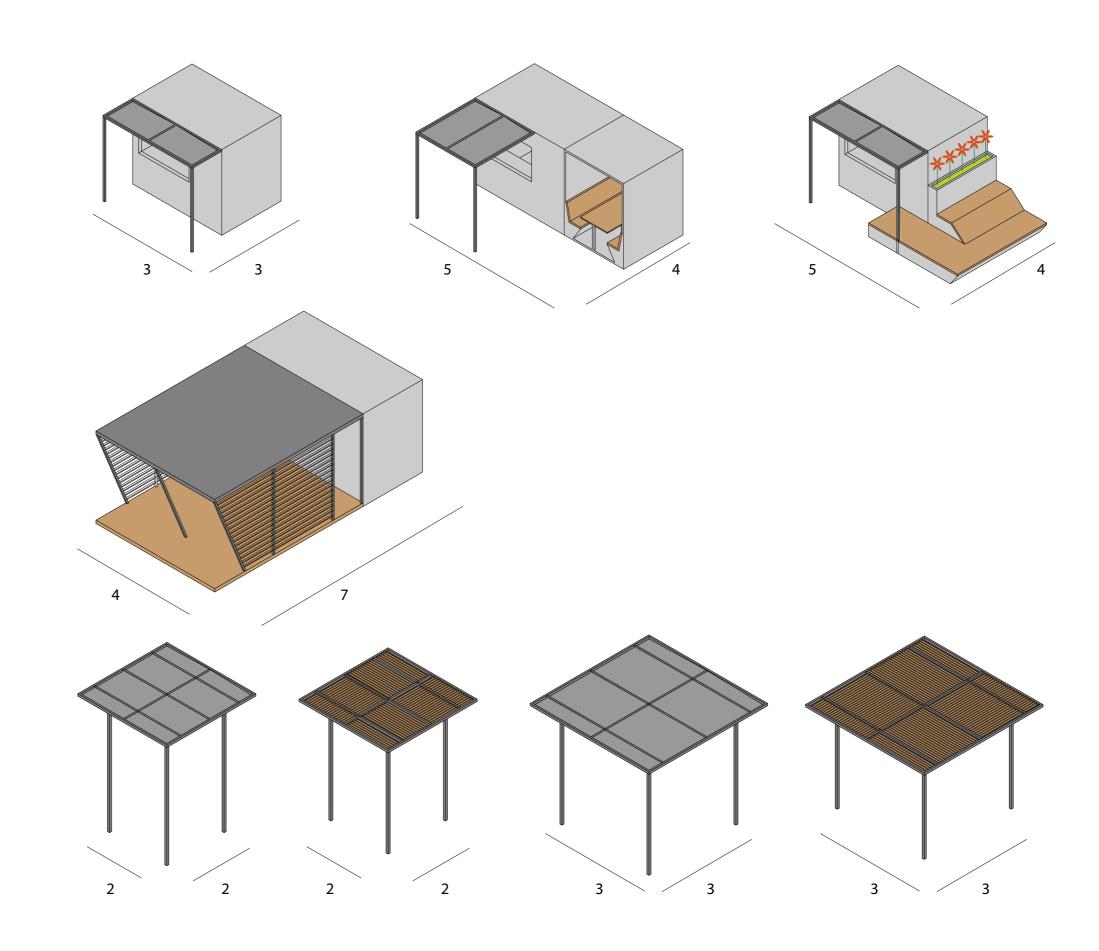

Линейка МАФов

8. Сцена

себестоимость от 60 до 90 тыс.руб

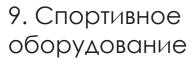


себестоимость от 30 до 70 тыс.руб

10. Детская площадка

себестоимость от 15 до 80 тыс.руб

11. Рампа


себестоимость от 100 тыс.руб

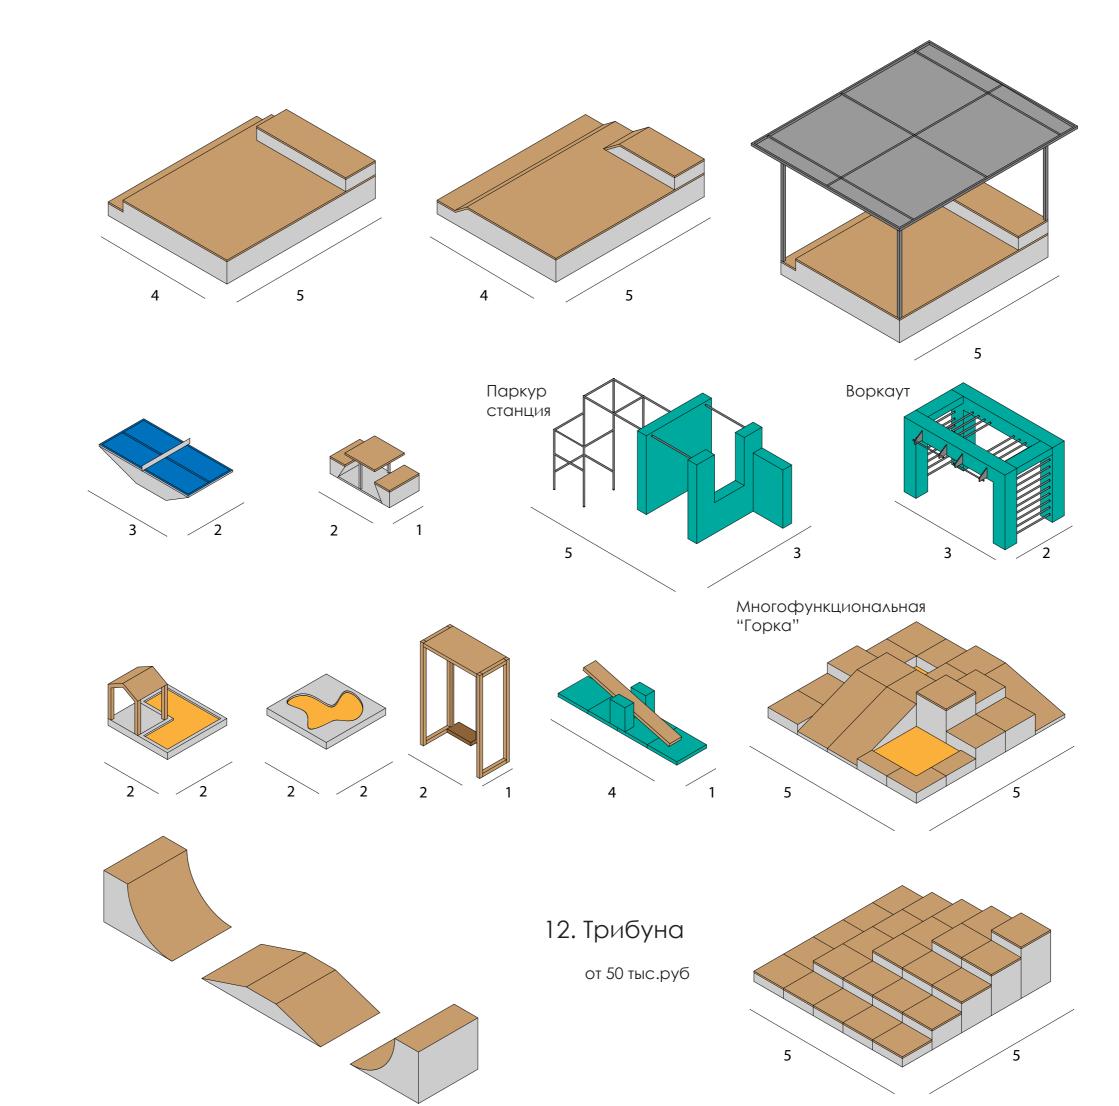


Конструктив


Определяется в зависимости от размера и типа МАФа

Вариант 1 Сборное или сварное соединение металлического каркаса

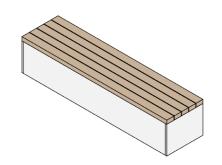

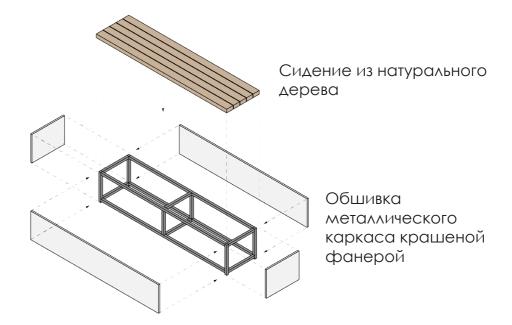

Вариант 2 Использование конструктивной фанеры в качестве конструктива и финального покрытия.

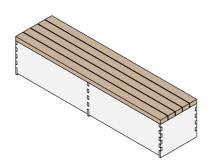





#