
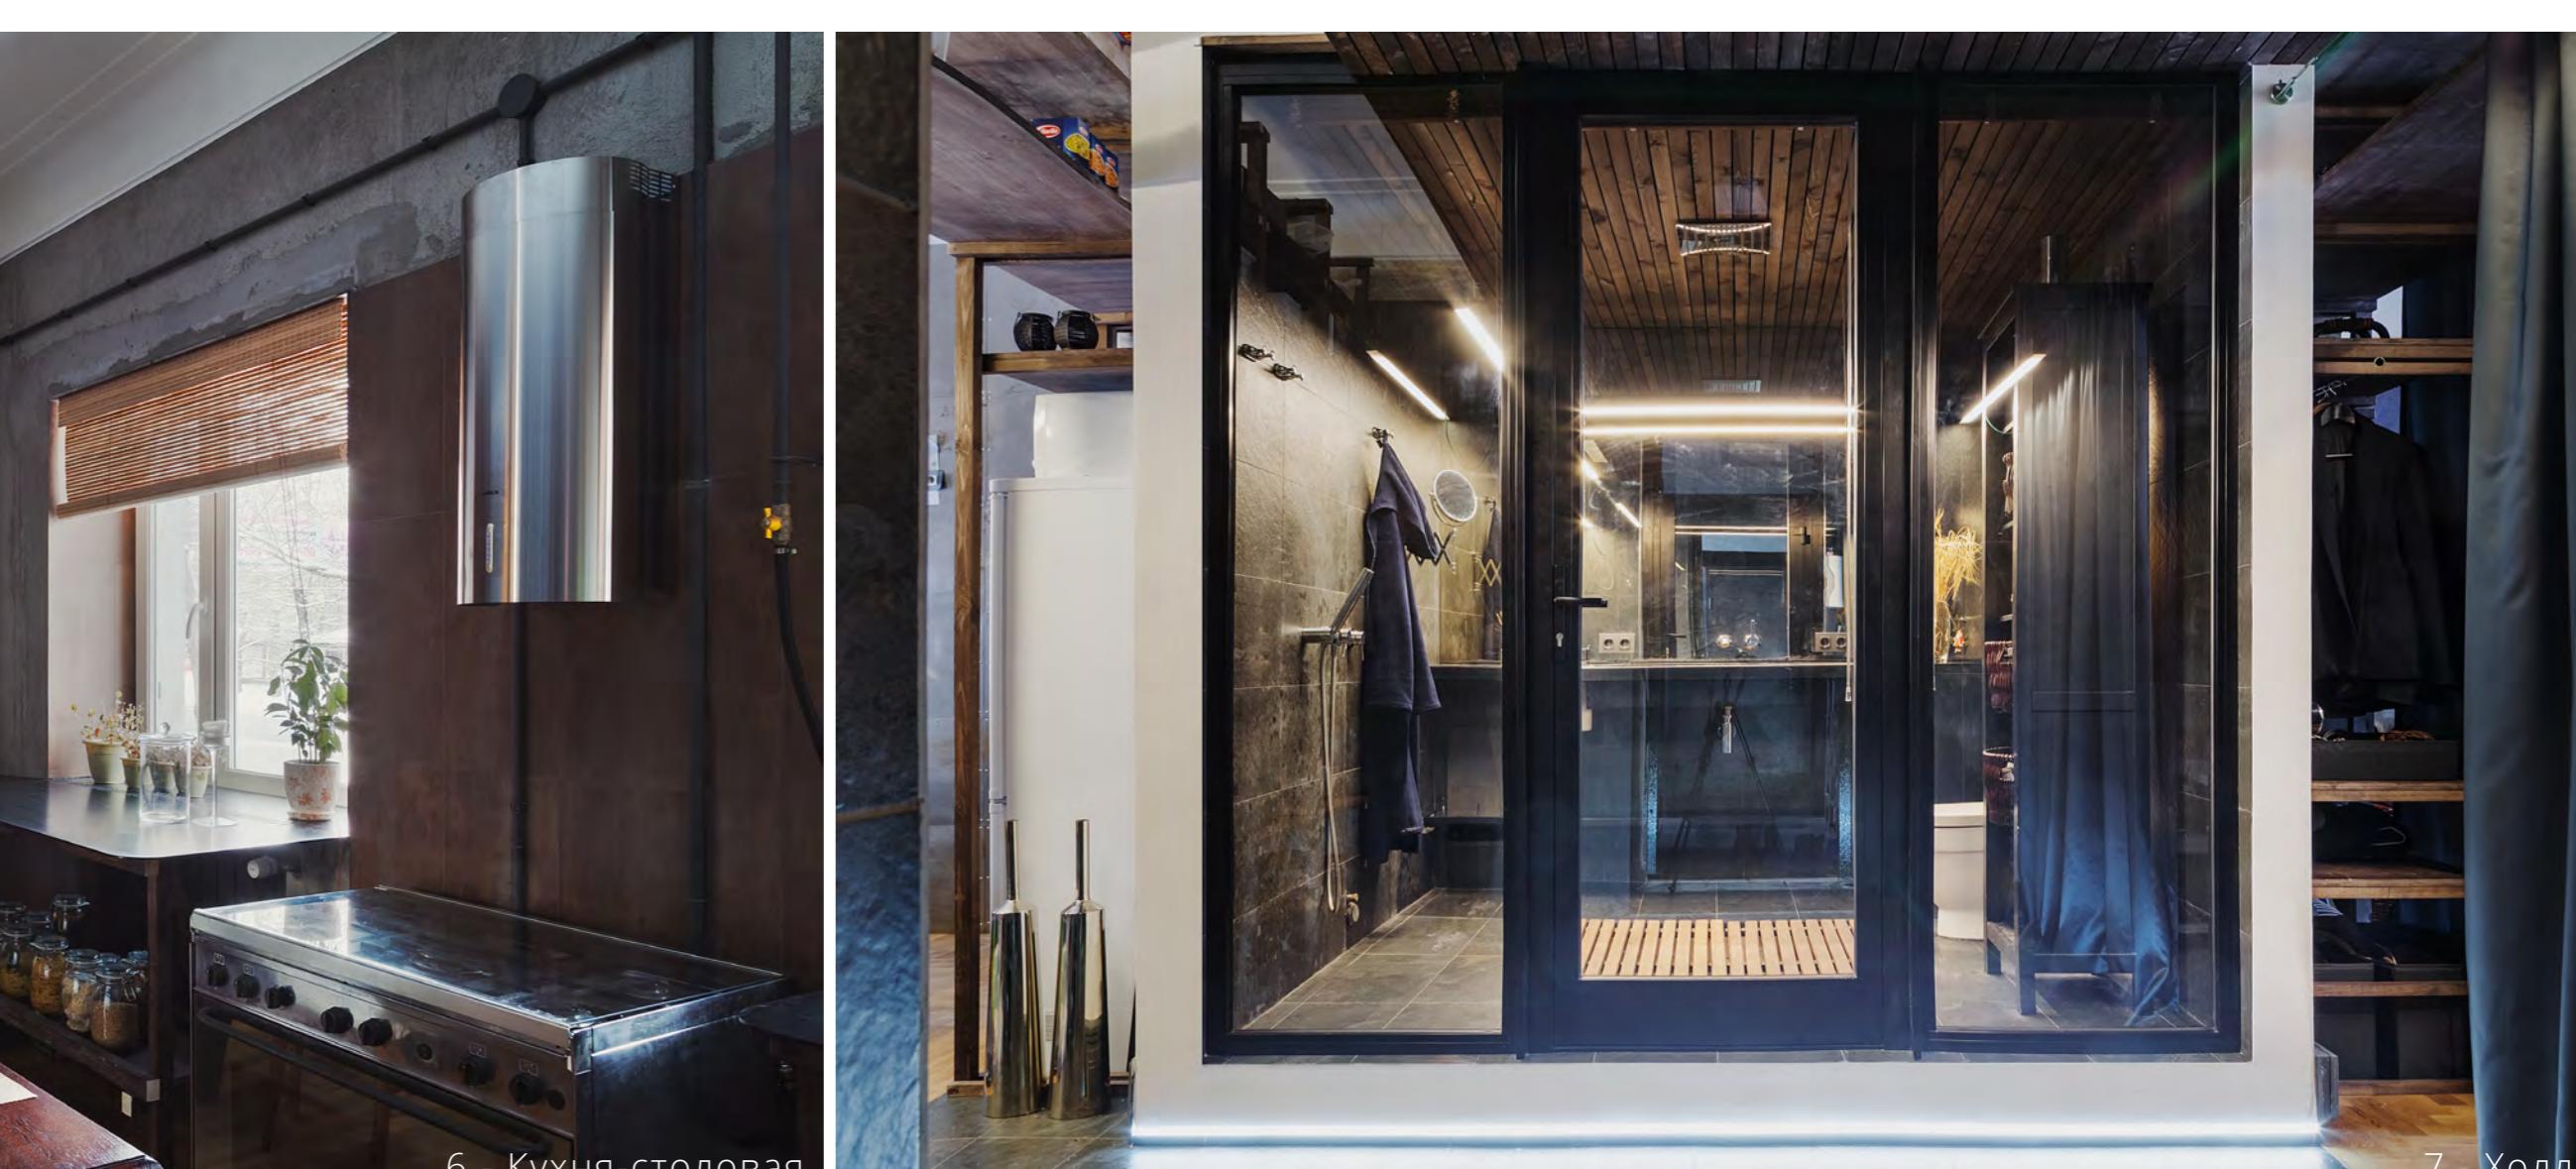
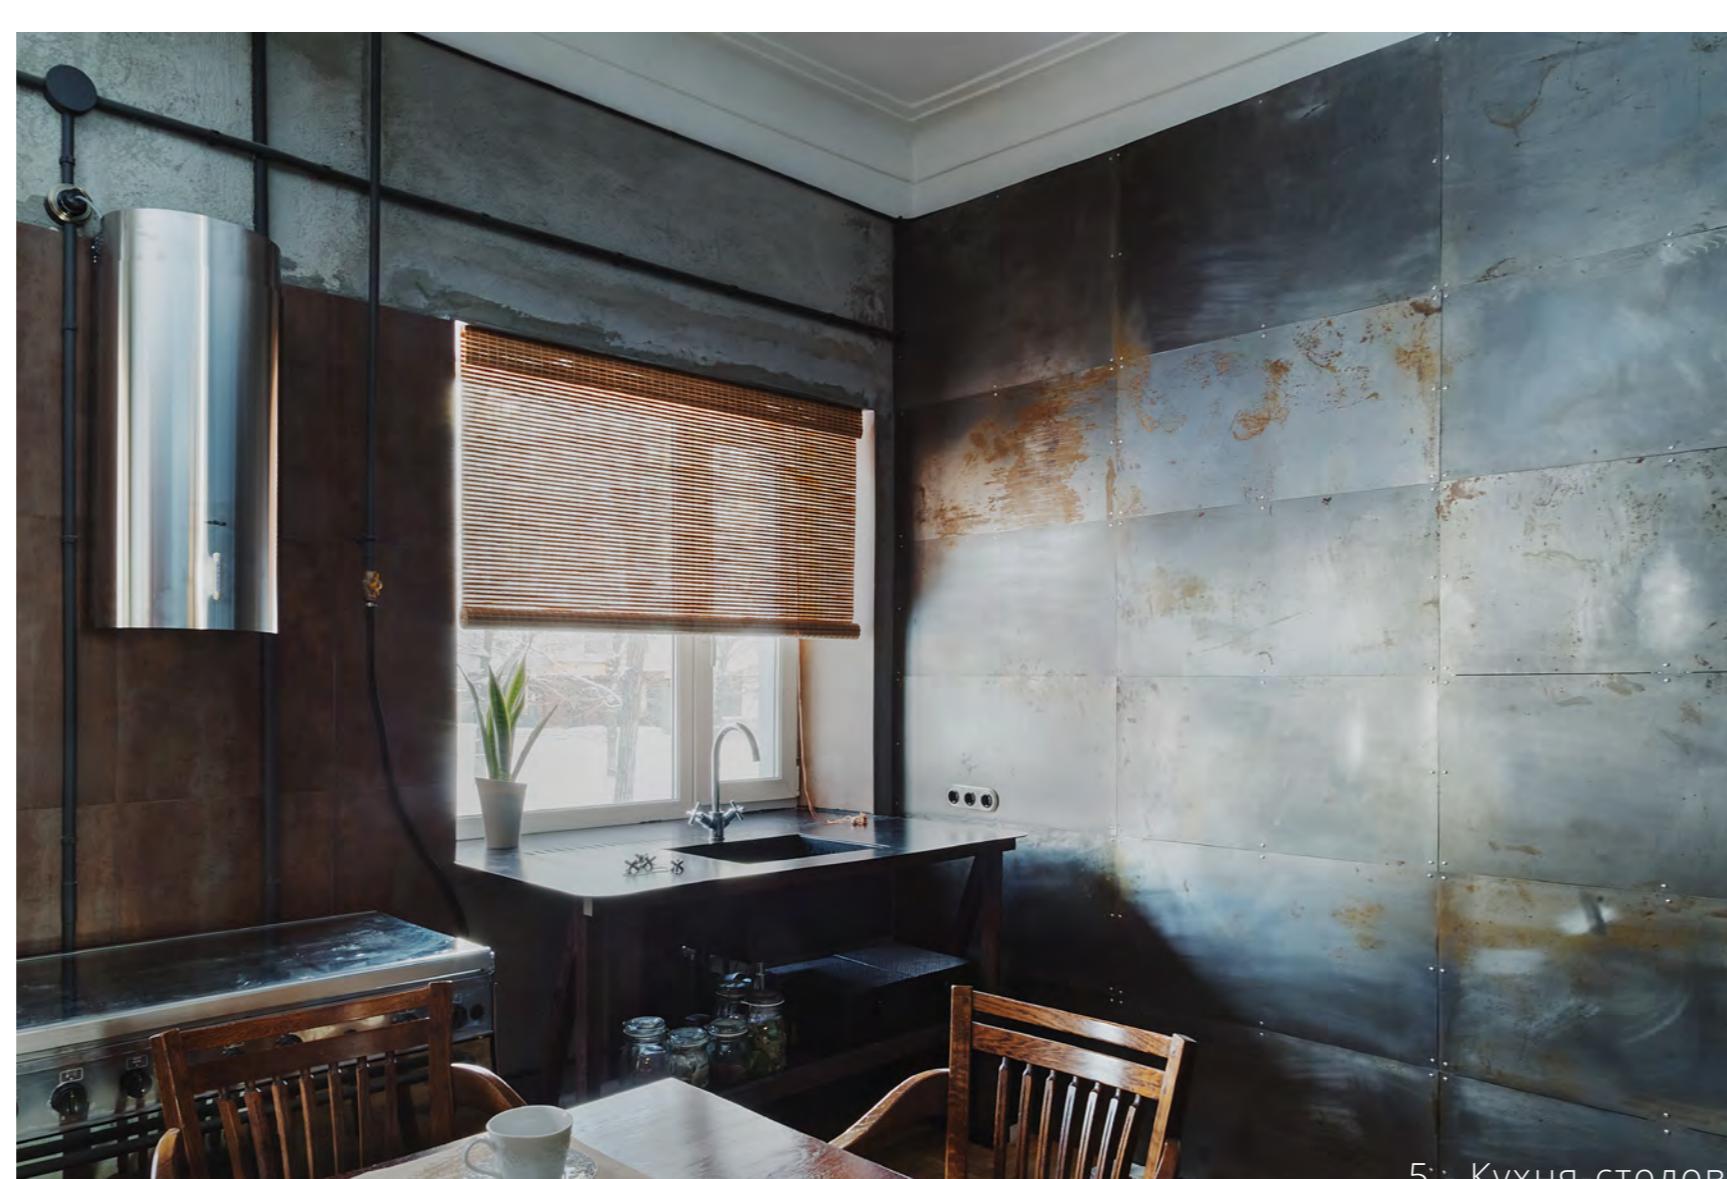
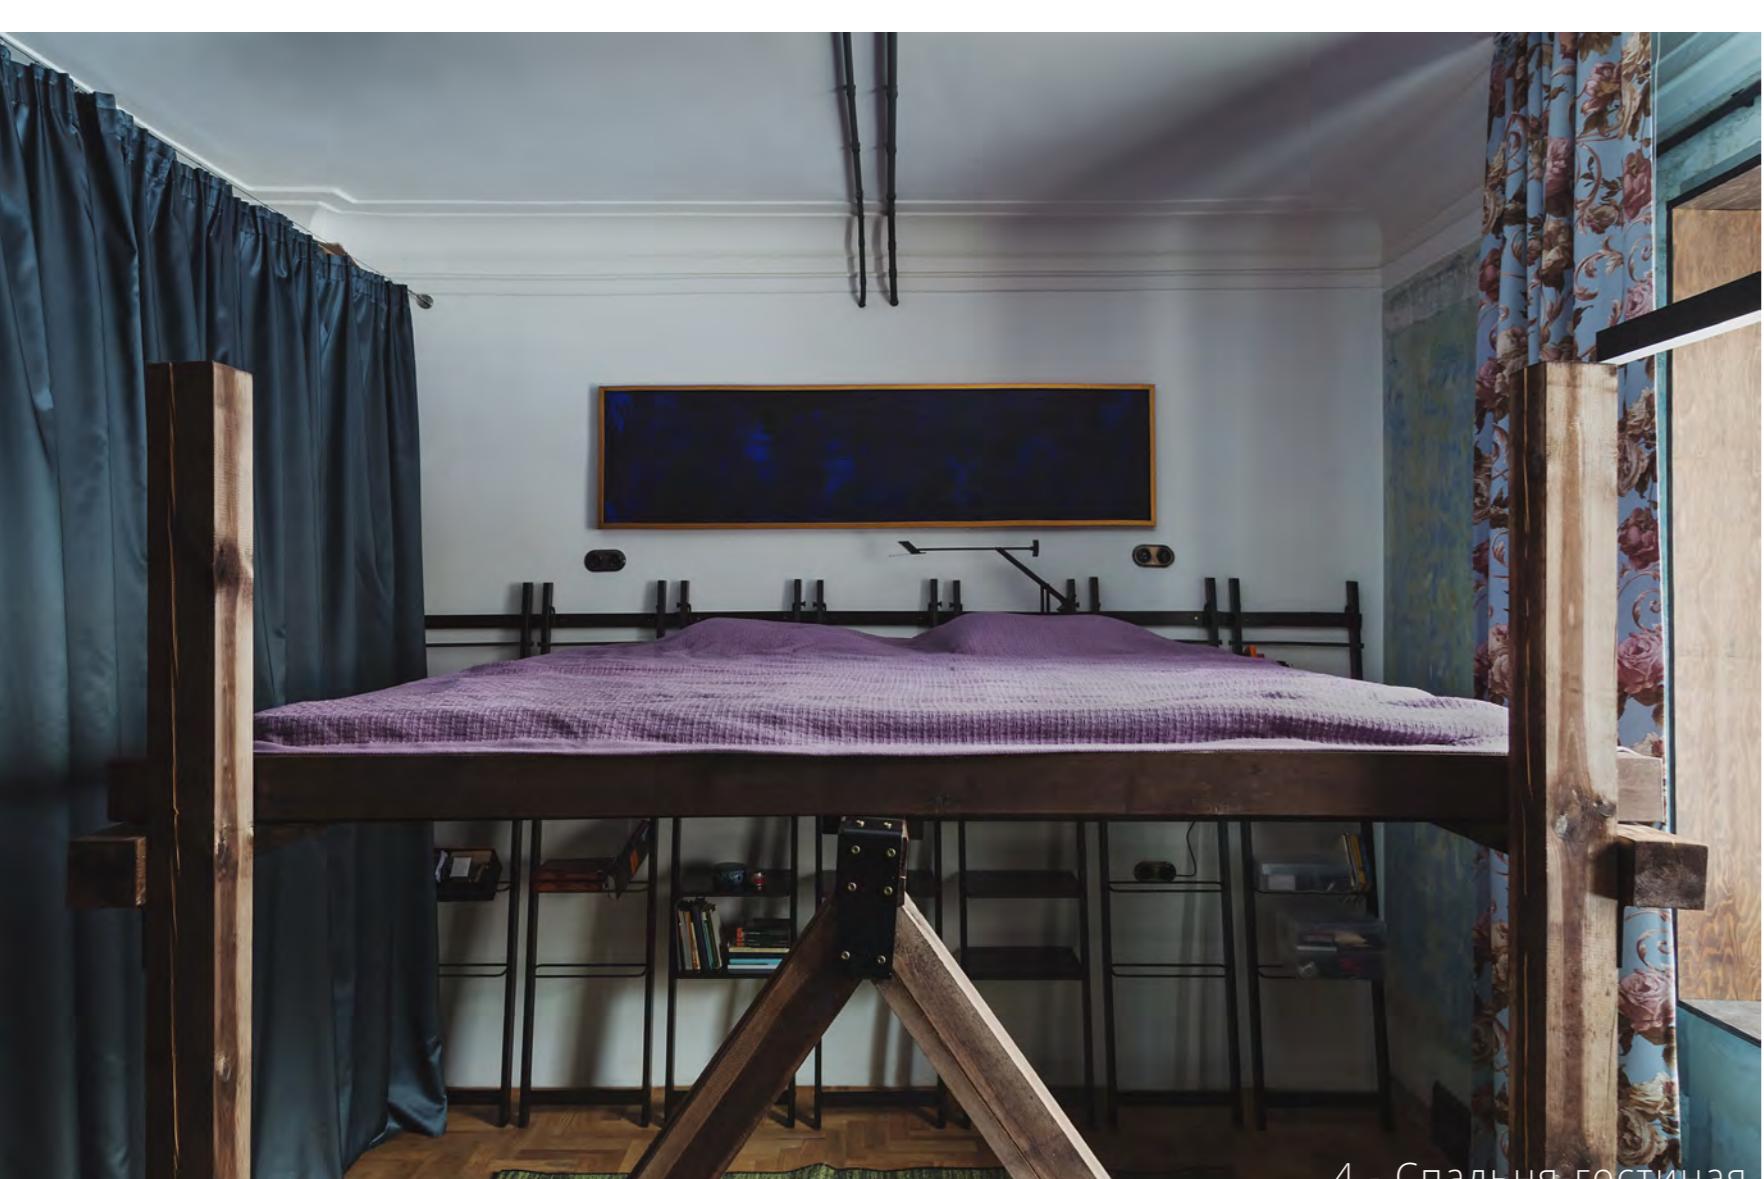


РАЗДЕЛ - ПОСТРОЙКА  
НОМИНАЦИЯ - ЖИЛЫЕ ИНТЕРЬЕРЫ  
АВТОР - ЖИЛЯКОВ НИКИТА АЛЕКСЕЕВИЧ, ДИЗАЙНЕР  
ОБЪЕКТ - Г.ЕКАТЕРИНБУРГ, УЛ.ВОСТОЧНАЯ

Объект - квартира площадью 56 м<sup>2</sup>, находящаяся в г.Екатеринбург. Проект и реализация включают в себя новую идею в проектировании и рефункционализации устаревшего пространства в современное жильё, а также использование уникальных технологий. Для квартиры потребовалось привести в порядок все конструкции и коммуникации, перекрытия, демонтировать все стены, сохранив и восстановив только лепнину, а также обнажить старинную покраску стен из-под нескольких слоев шпатлевки, обоев и пластиковых панелей. Помимо авторских изделий из дерева и металла в квартире присутствует антиквариат. На первой стадии работ, были очищены до исходного красочного слоя все стены. Именно это стало отправной точкой. Спустя какое-то время стали открываться картины старых фрагментов стен, не все из них можно было оставить в таком виде, но те что позволяли так сделать - были законсервированы. Чтобы не испортить штробами уцелевшие фрагменты, разводка электрики была сделана наружная. Напротив входа в квартиру был вписан «самодостаточный куб» совмещенного санузла и душа с остеклением его с лицевой стороны с дверью. В проекте было задумано и реализовано множество предметов индивидуального изготовления.

В проекте было задумано и реализовано множество предметов индивидуального изготовления. По эскизам изготовлены консоль с раковиной в простенок на 2,5 метра из металла. В прихожей, между зашитыми балками организованы скрытые антресольные полки. Для поддержания «духа времени» стен требовалась и соответствующая мебель: были подобраны старинные сервант, стол, три стула, консоли и несколько зеркал. Рабочие зоны на кухне запроектированы металлические и открытые. За стеной с металлическими панелями проходят все коммуникации для раковины, поэтому стена должна была предусматривать удобную ревизию по всей длине. Листы металла зафиксированы клепками, которые возможно снять. Стена является интерактивной, она удобна для крепления магнитами рецептов и напоминаний. В квартире требовалась зона для хранения и чтения книг и приёма гостей, площадь не позволяла поставить диван рядом с кроватью, поэтому подняли кровать на деревянные опоры и сделали такую зону под ней. Все элементы для фиксации бруса - стаканы, уголки и соединители были изготовлены на заказ из металла. Этую зону в квартире украшают работы уральских современных художников. Покрытие пола - дубовый штучный паркет. По всему периметру его обрамляют массивные плинтуса.

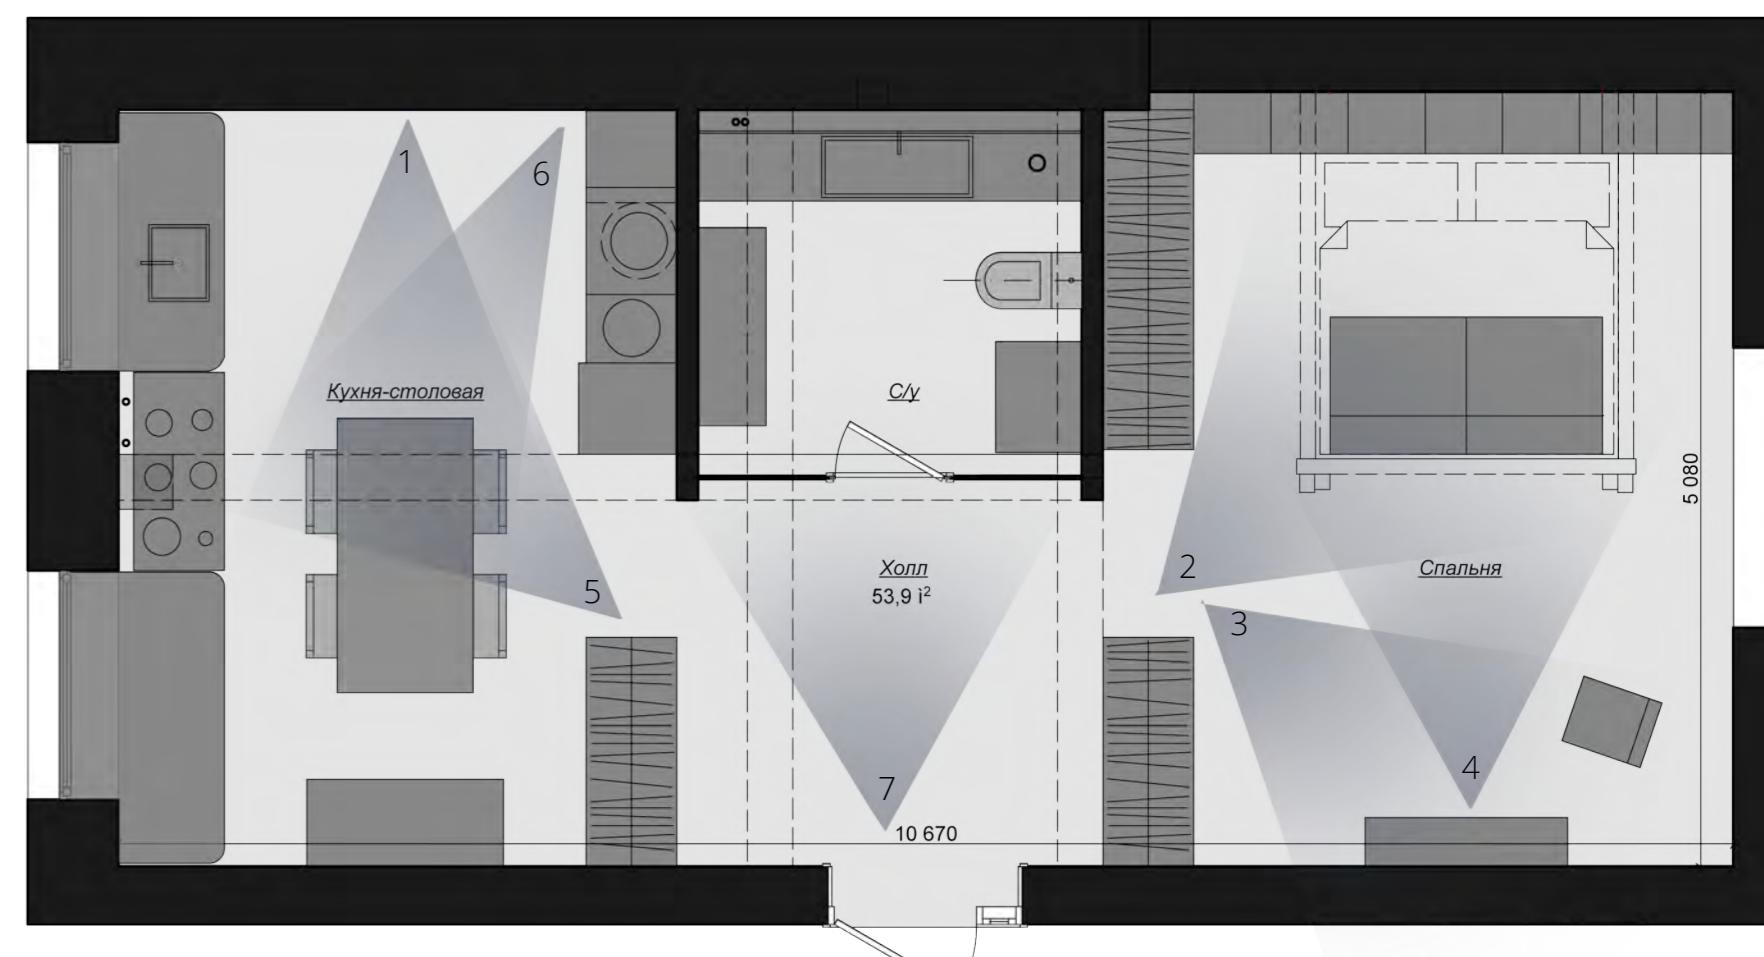

4 - Спальня-гостиная

5 - Кухня-столовая

6 - Кухня-столовая

7 - Холл