
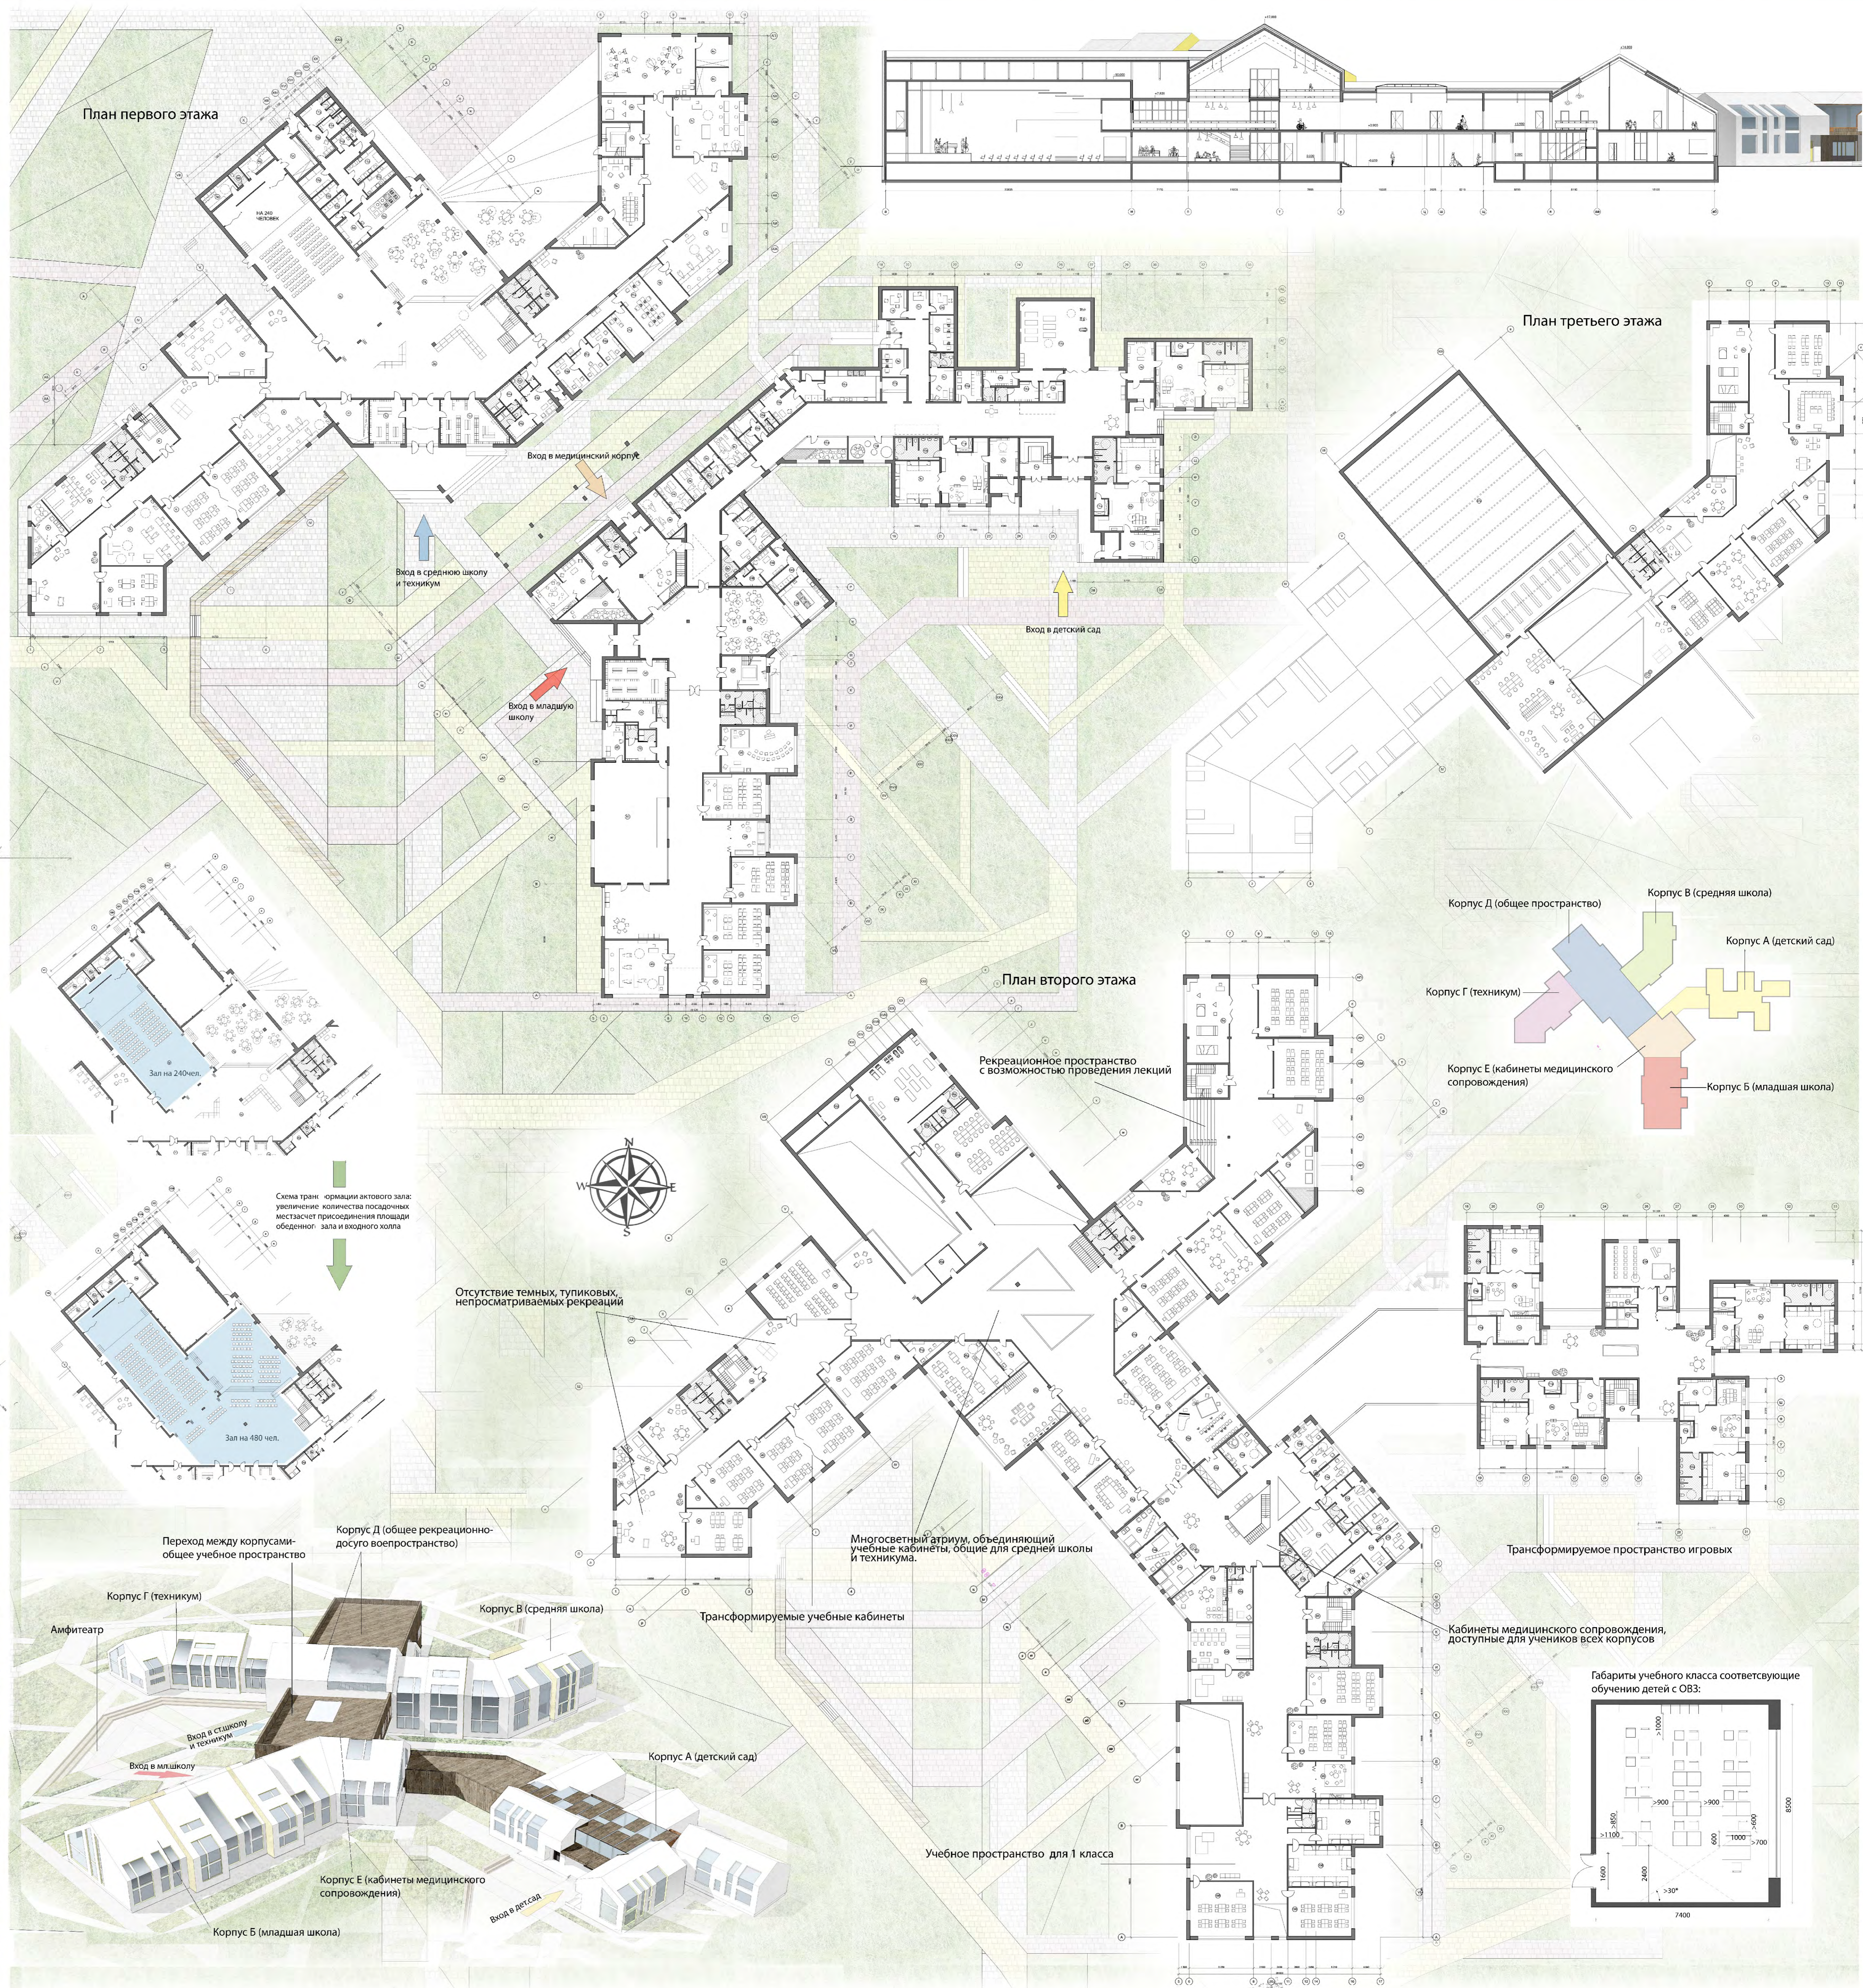
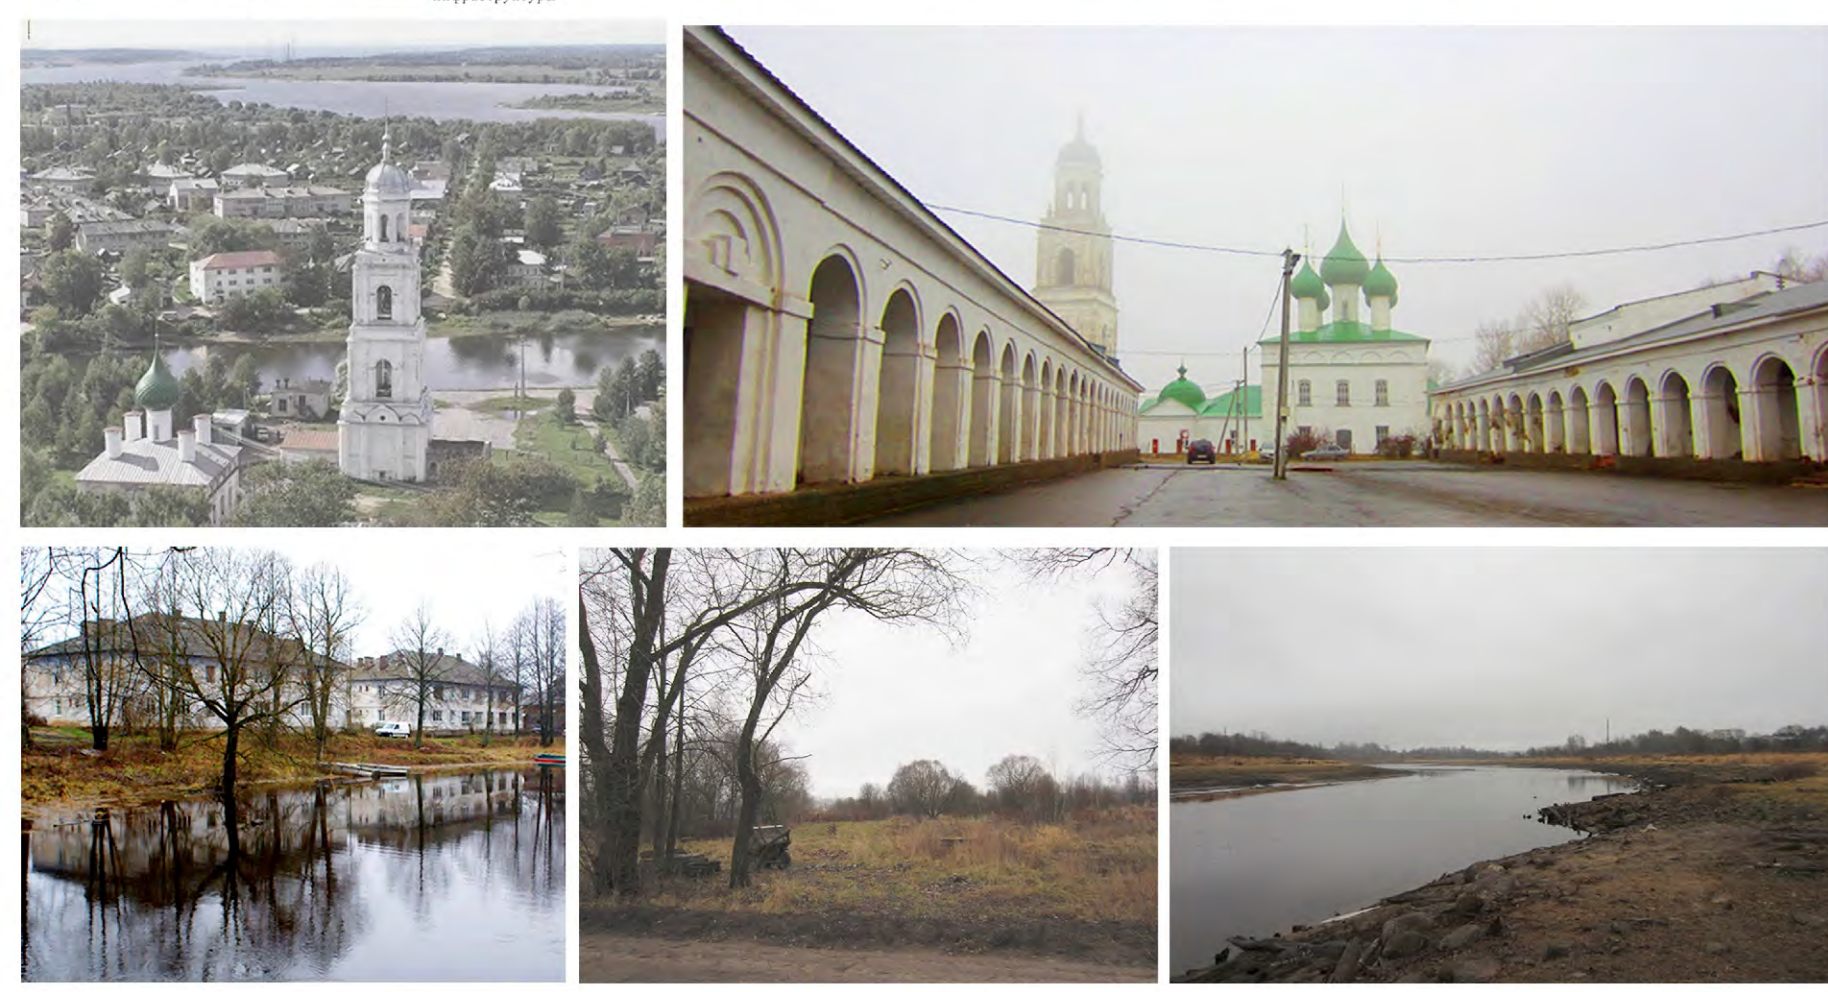


Инклюзивный образовательный центр в городе Пошехонье

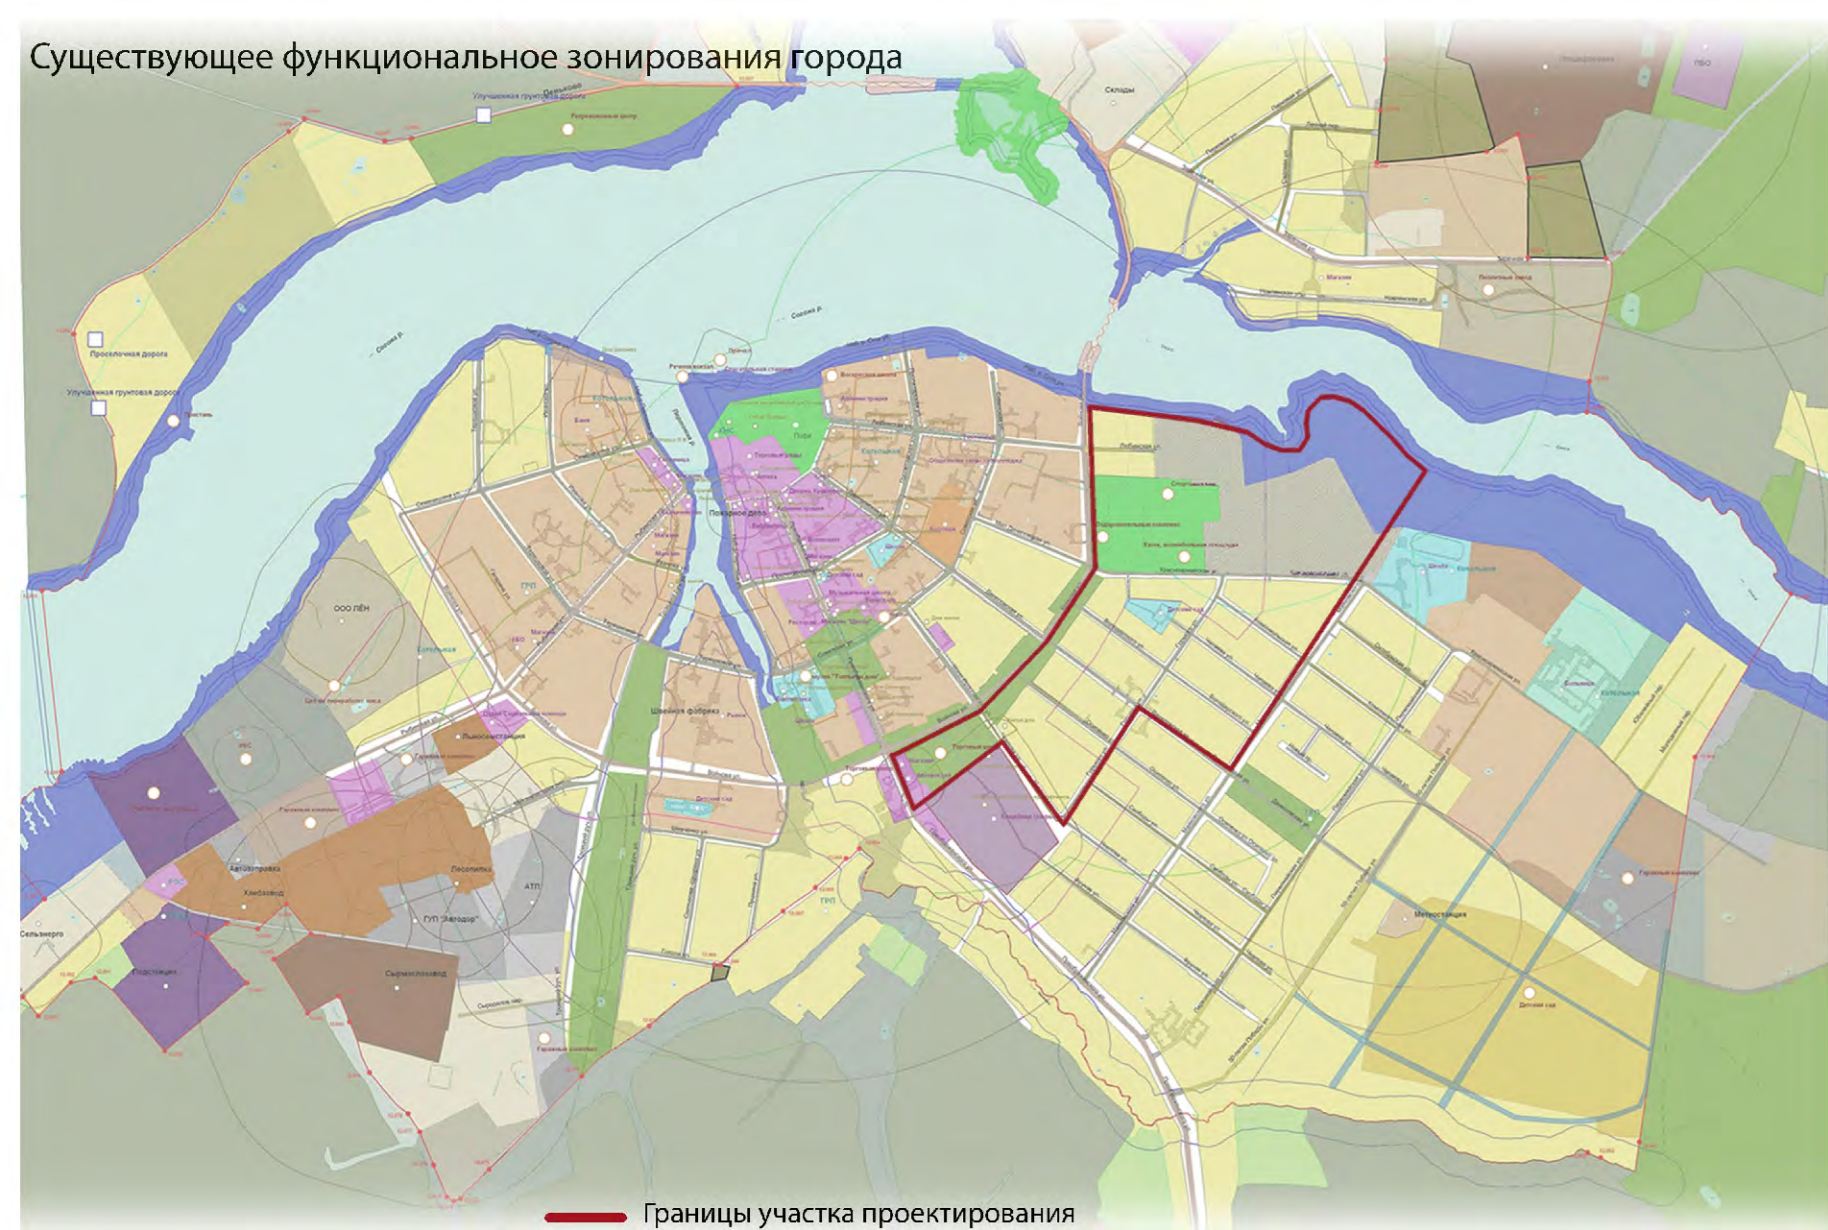

Инклюзия – форма образования, при которой в одном классе обучаются дети с нормальным течением развития и дети с различными особенностями, как физическими, так и умственными.

Дипломный проект разработан в рамках процесса возрождения малых городов. Помимо проекта образовательного центра и SOS-деревни представлено решение по функциональной перепланировке города и реновации одного из жилых кварталов. Он соединяет автобусную станцию и спортивный блок, который используется как жилыми города, так и учениками образовательного центра, расположенного рядом. Новое градостроительное решение создает пешеходный контур, проходящий через наиболее интересные для туристов и жителей города места.

Для SOS-деревни разработаны дома двух типов: для семьи с 12 детьми и для семьи с 8 детьми. Всего 11 домов, каждый из которых имеет небольшое подсобное хозяйство и геоплителу. Прототипом для домов послужили деревянные избы Русского Севера.

Образовательный центр рассчитан на 665 учеников и состоит из 4 учебных корпусов и блока медицинского сопровождения. Блок детского сада и младшей школы имеют свои отдельные входы. Средняя школа и техникум имеют общий вход и объединены многофункциональным пространством, в котором расположены общая столовая, трансформируемый зал, общие учебные кабинеты и библиотека. В корпусе медицинского сопровождения расположены кабинеты врачей, ежедневно работающие с детьми. Корпус соединен с учебными зонами посредством внутренних переходов.

При проектировании образовательного центра главной задачей стало создание безбарьерной, многофункциональной, комфортной для детей, располагающей к общению среды. Запретировано достаточное количество пандусов и лифтов. Стандартный набор учебных помещений дополнен сенсорными комнатами. Учебные кабинеты многофункциональны и трансформируемы. Нет темных, тупиковых, непроходимых рекреаций. На месте пересечения потоков запроектированы помещения для общения и дополнительного образования.

